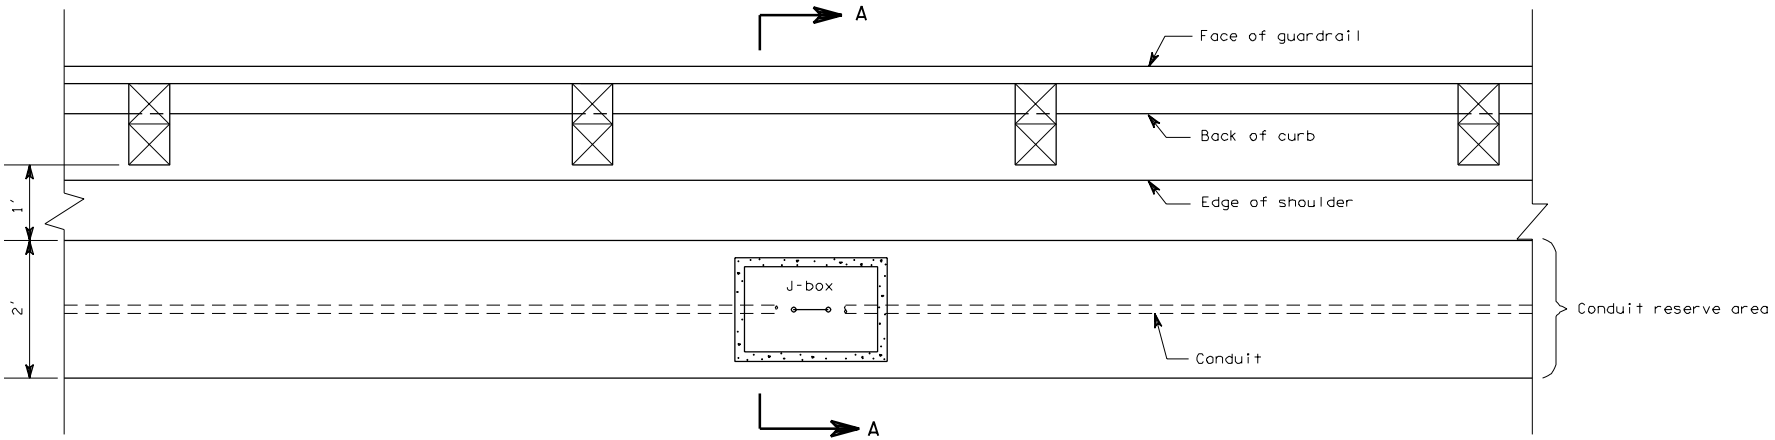

PLAN

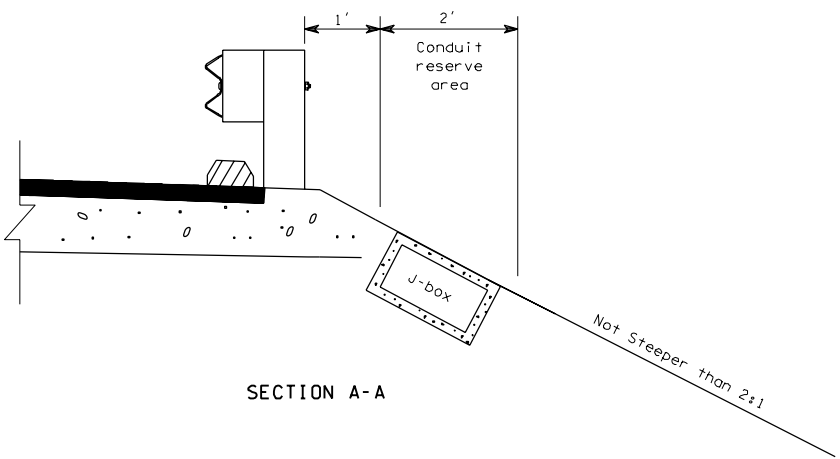

SECTION A-A

ELECTRICAL CONDUIT PLACEMENT

J-10 1 of 1

07-18-97