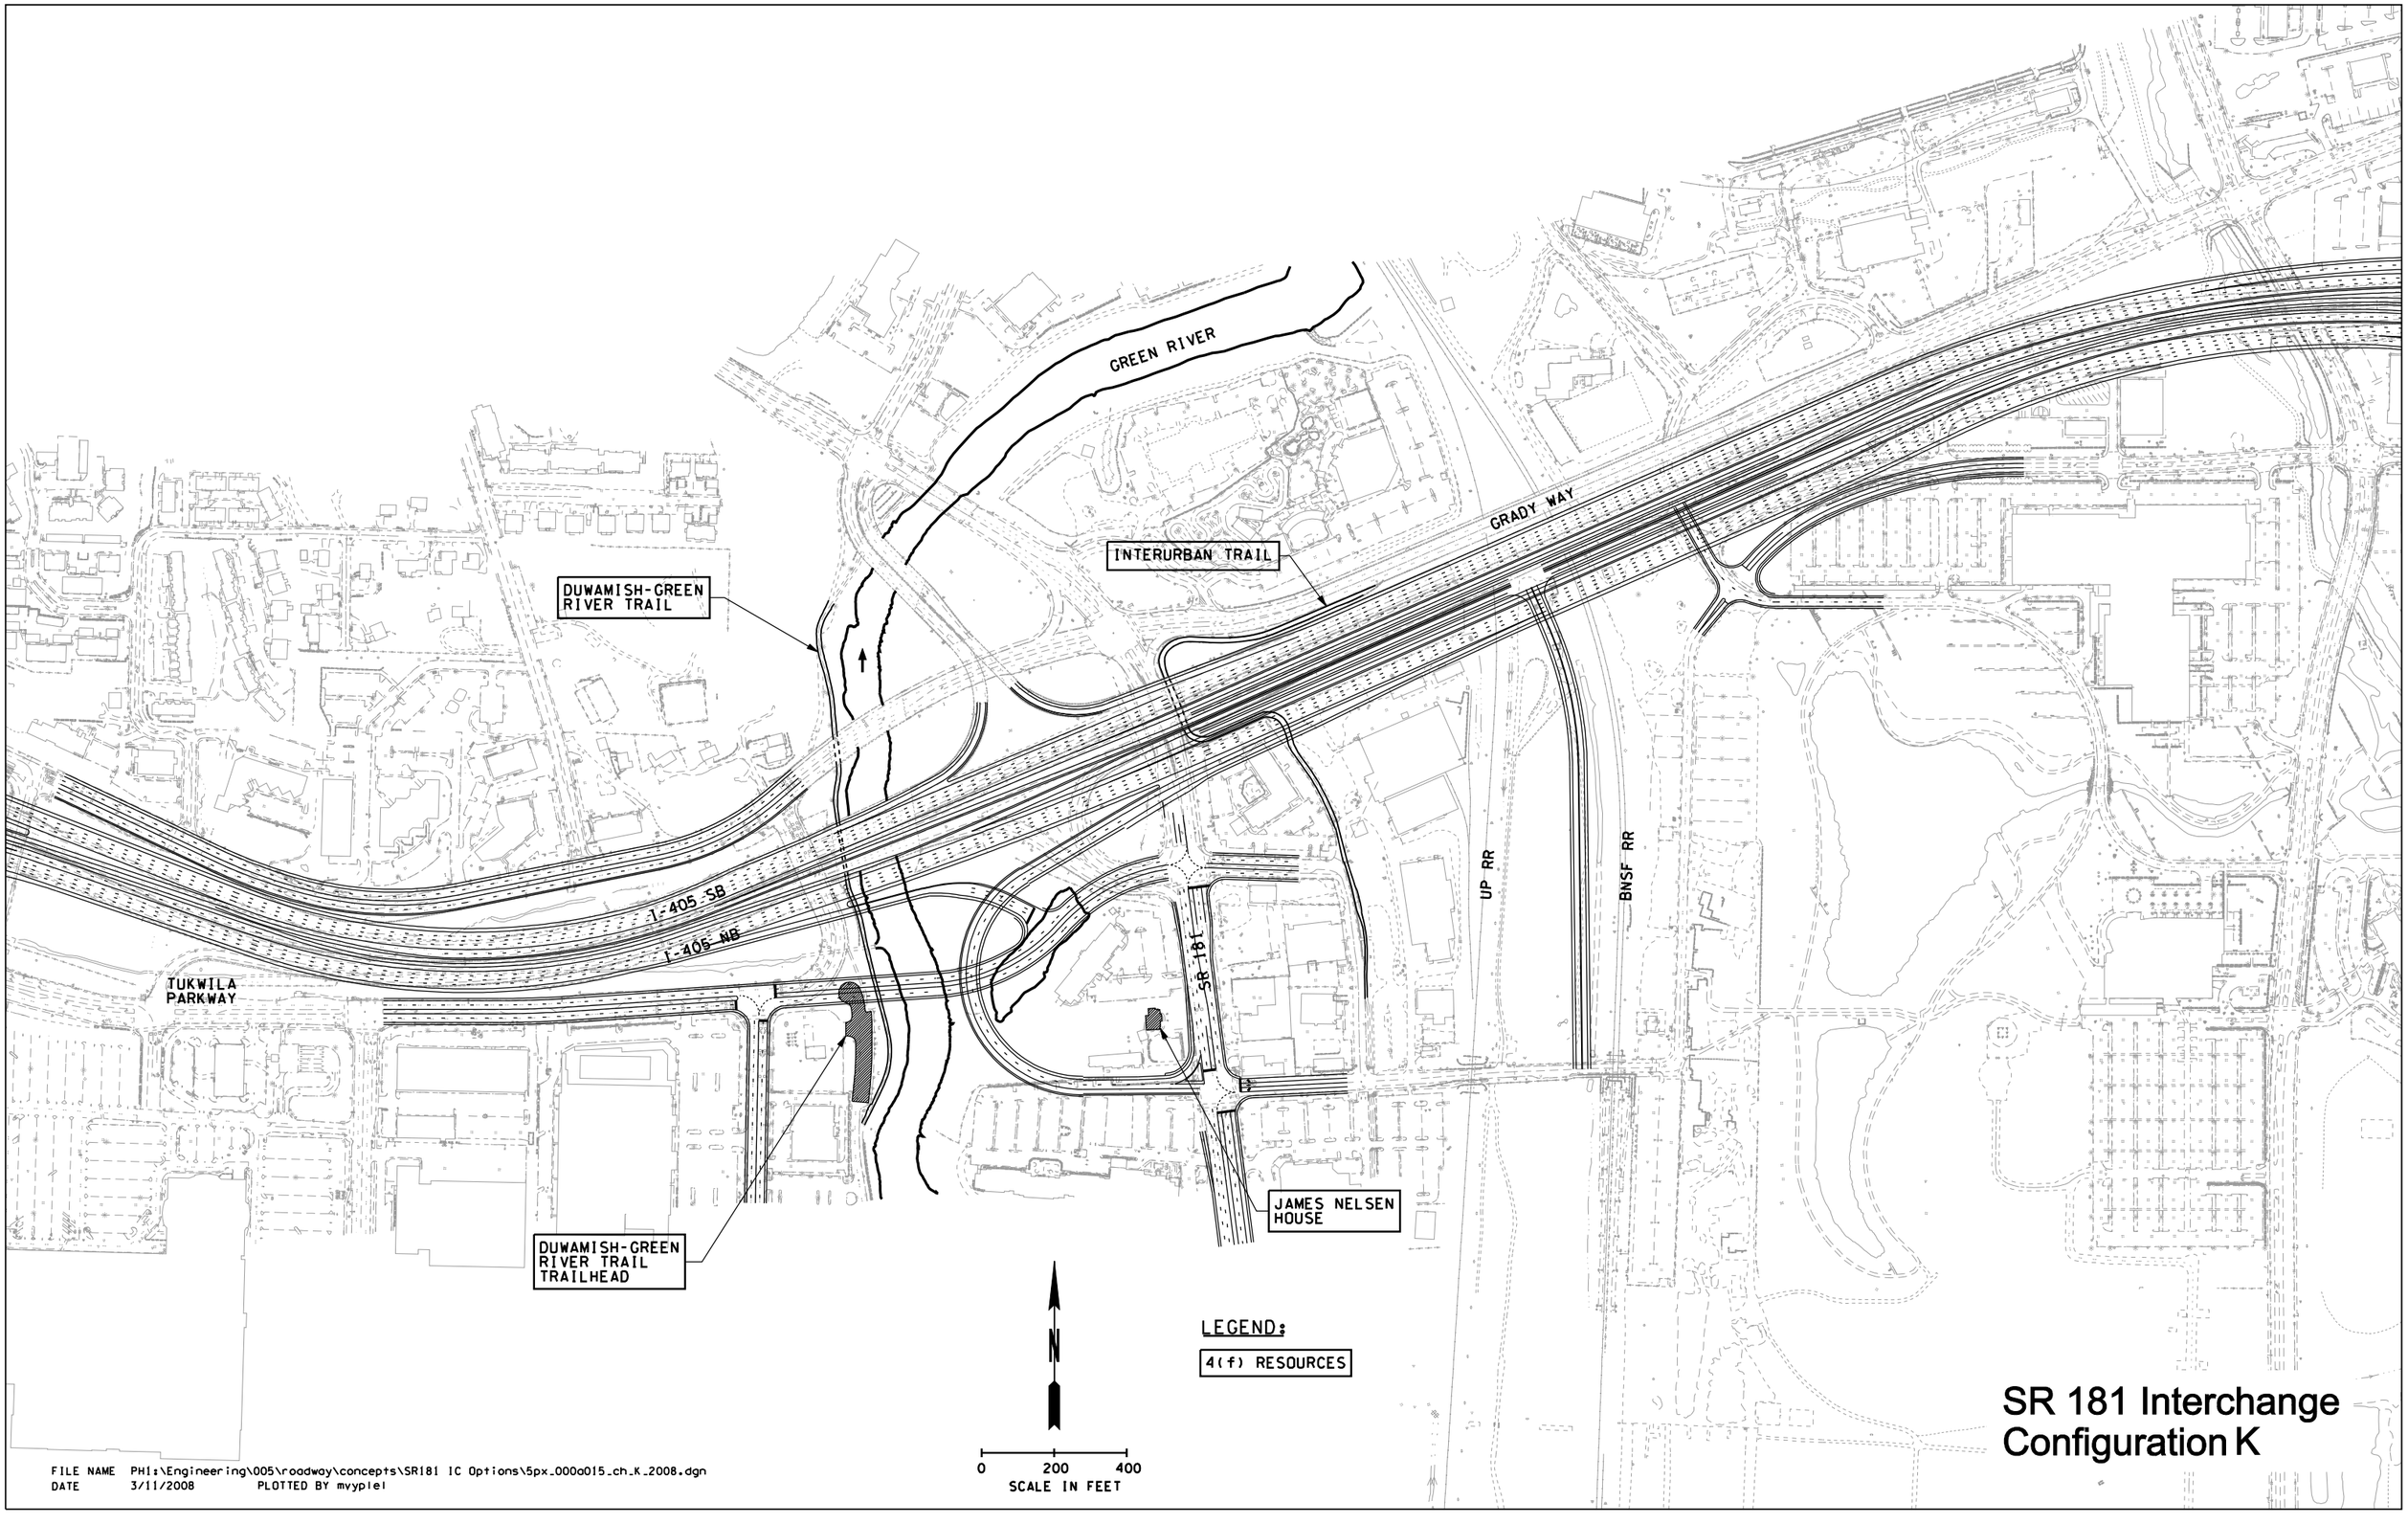

SR 181 Interchange Configuration K

FILE NAME PH1:\Engineering\005\roadway\concepts\SR181 IC Options\5px_000o015_ch_K_2008.dgn
DATE 3/11/2008 PLOTTED BY myypiel