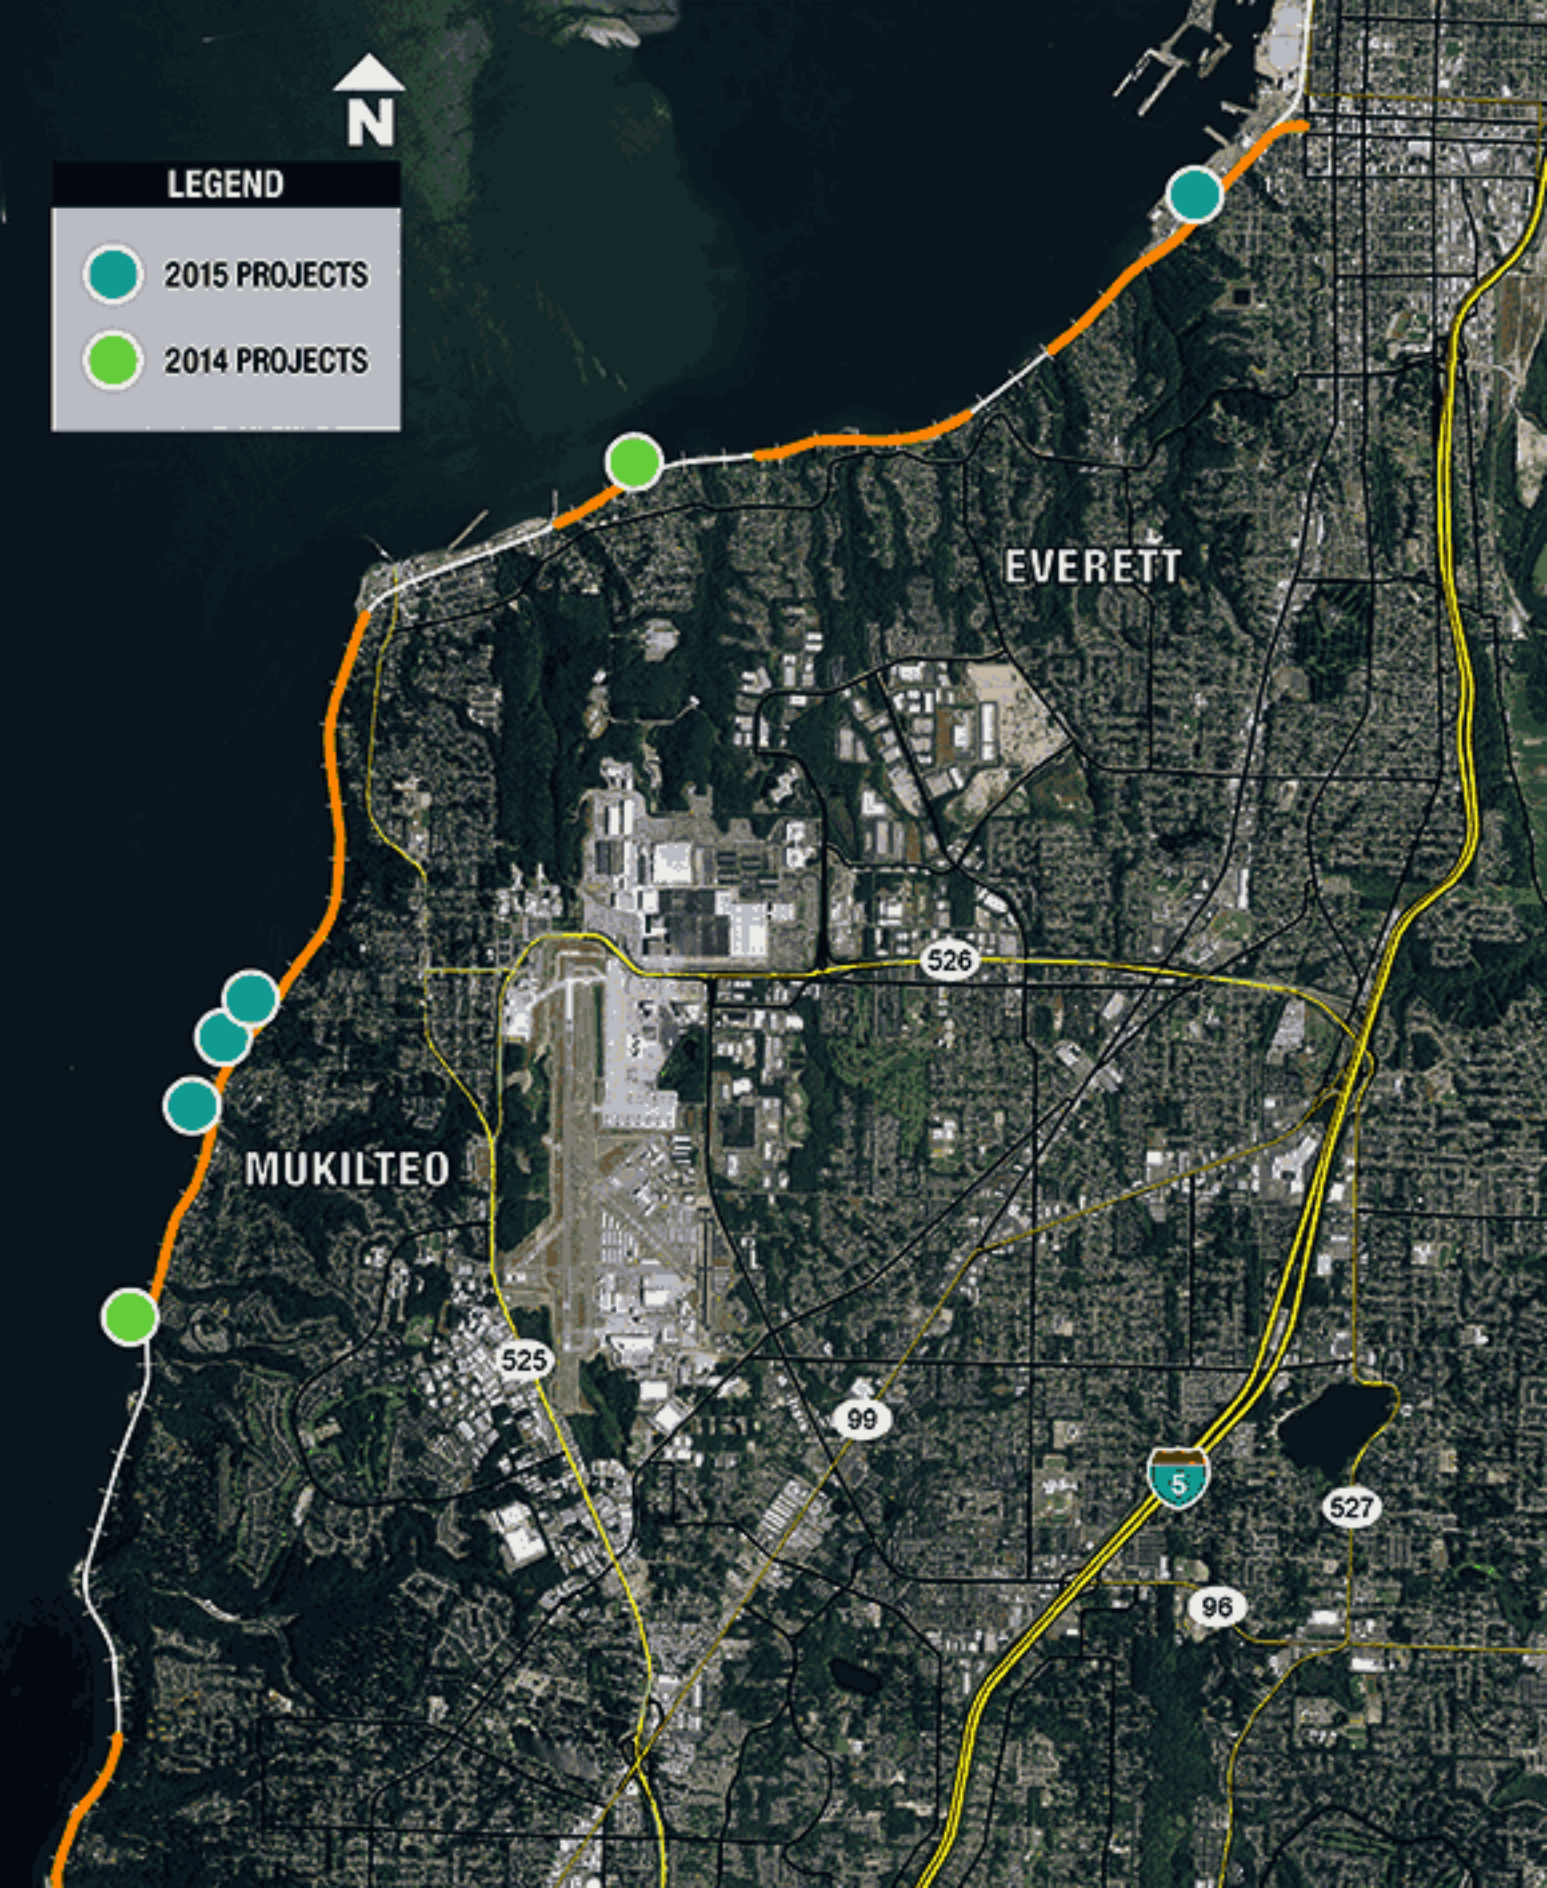
N
LEGEND
2015 PROJECTS
2014 PROJECTS
EVERETT
MUKILTEO
526
525
99
5
527
96