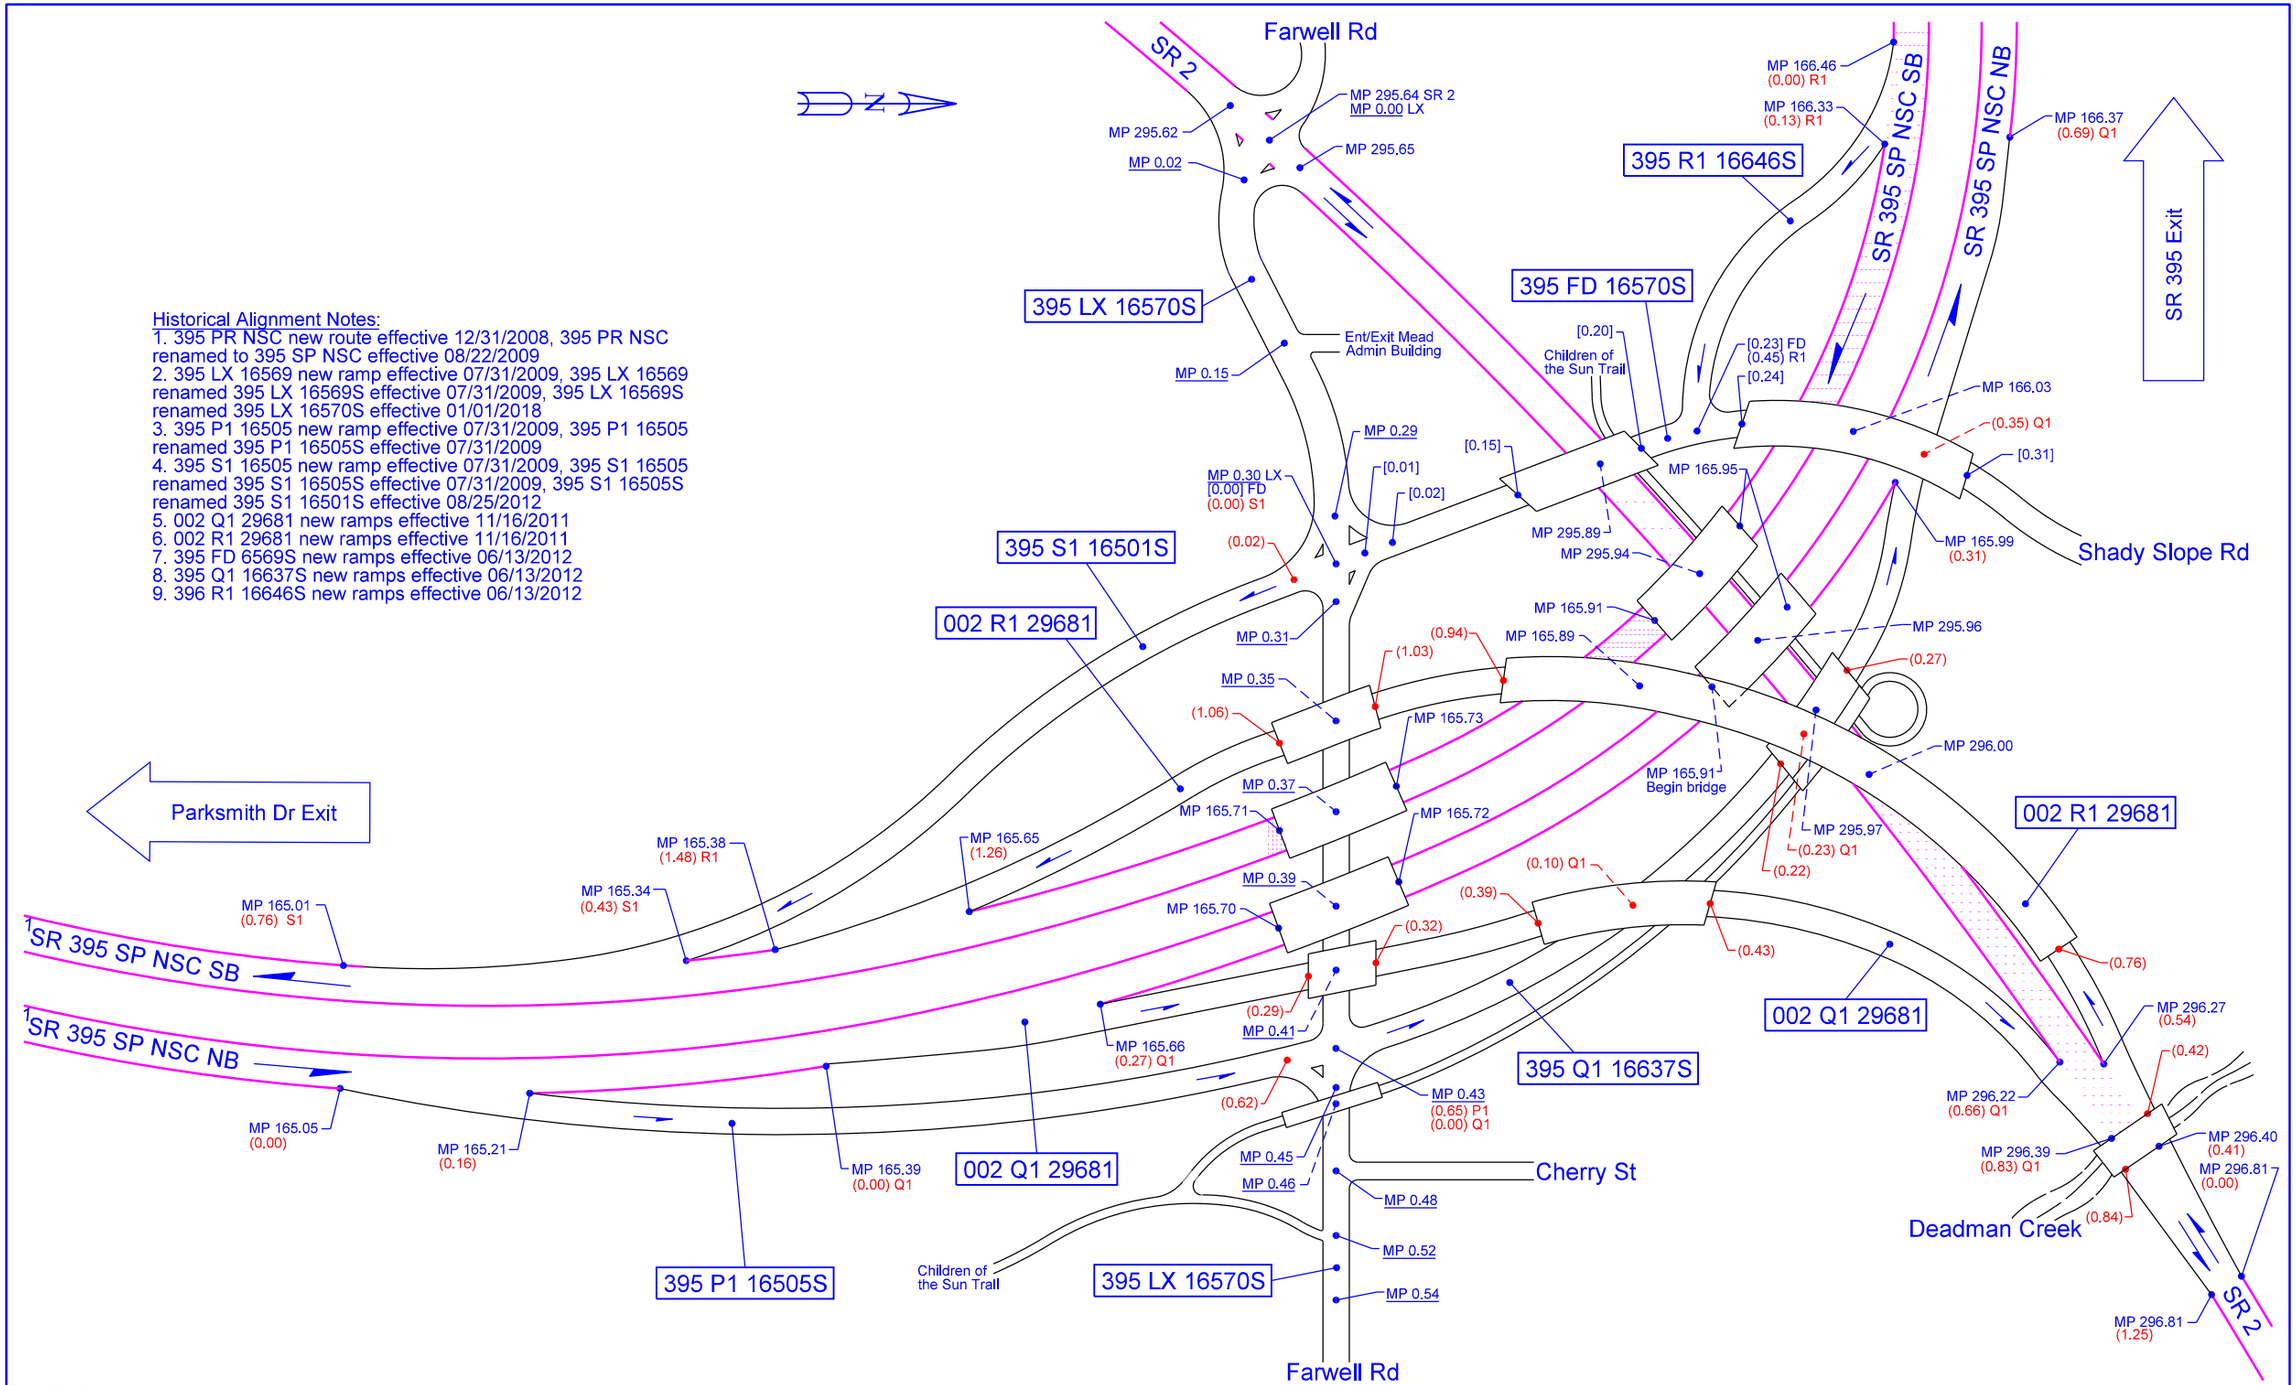
Historical Alignment Notes:
1. 395 PR NSC new route effective 12/31/2008, 395 PR NSC renamed to 395 SP NSC effective 08/22/2009
2. 395 LX 16569 new ramp effective 07/31/2009, 395 LX 16569 renamed 395 LX 16569S effective 07/31/2009, 395 LX 16569S renamed 395 LX 16570S effective 01/01/2018
3. 395 P1 16505 new ramp effective 07/31/2009, 395 P1 16505 renamed 395 P1 16505S effective 07/31/2009
4. 395 S1 16505 new ramp effective 07/31/2009, 395 S1 16505 renamed 395 S1 16505S effective 07/31/2009, 395 S1 16505S renamed 395 S1 16501S effective 08/25/2012
5. 002 Q1 29681 new ramps effective 11/16/2011
6. 002 R1 29681 new ramps effective 11/16/2011
7. 395 FD 6569S new ramps effective 06/13/2012
8. 395 Q1 16637S new ramps effective 06/13/2012
9. 396 R1 16646S new ramps effective 06/13/2012
N
Farwell Rd
SR 2
MP 295.62
MP 295.64 SR 2
MP 0.00 LX
MP 295.65
MP 0.02
395 LX 16570S
MP 0.15
Ent/Exit Mead Admin Building
MP 0.29
MP 0.30 LX
[0.00] FD
(0.00) S1
[0.01]
[0.02]
395 S1 16501S
(0.02)
002 R1 29681
MP 0.31
MP 0.35
(1.06)
(1.03)
(0.94)
MP 165.89
MP 165.73
MP 0.37
MP 165.71
MP 165.72
MP 0.39
MP 165.70
(0.32)
MP 0.41
(0.29)
MP 165.66
(0.27) Q1
(0.62)
MP 0.43
(0.65) P1
(0.00) Q1
MP 0.45
MP 0.46
MP 0.48
MP 0.52
MP 0.54
Children of the Sun Trail
395 LX 16570S
Cherry St
Farwell Rd
395 P1 16505S
MP 165.05
(0.00)
MP 165.21
(0.16)
MP 165.39
(0.00) Q1
002 Q1 29681
MP 165.01
(0.76) S1
MP 165.34
(0.43) S1
MP 165.38
(1.48) R1
MP 165.65
(1.26)
Parksmith Dr Exit
SR 395 SP NSC SB
SR 395 SP NSC NB
395 Q1 16637S
(0.10) Q1
(0.39)
(0.43)
002 Q1 29681
002 R1 29681
MP 165.91
Begin bridge
MP 295.97
(0.23) Q1
(0.22)
MP 296.00
MP 295.96
(0.27)
MP 165.91
MP 165.95
MP 295.89
MP 295.94
MP 165.99
(0.31)
Shady Slope Rd
MP 166.03
(0.35) Q1
[0.31]
[0.15]
[0.20]
Children of the Sun Trail
[0.23] FD
(0.45) R1
[0.24]
395 FD 16570S
395 R1 16646S
MP 166.46
(0.00) R1
MP 166.33
(0.13) R1
MP 166.37
(0.69) Q1
SR 395 SP NSC SB
SR 395 SP NSC NB
SR 395 Exit
(0.76)
MP 296.27
(0.54)
(0.42)
MP 296.22
(0.66) Q1
MP 296.39
(0.83) Q1
MP 296.40
(0.41)
MP 296.81
(0.00)
(0.84)
Deadman Creek
MP 296.81
(1.25)
SR 2
Not To Scale
04/29/2025
KWP
WSDOT EASTERN REGION
SPOKANE COUNTY
JUNCTION SR 2/FARWELL RD
SR 395 SP NSC