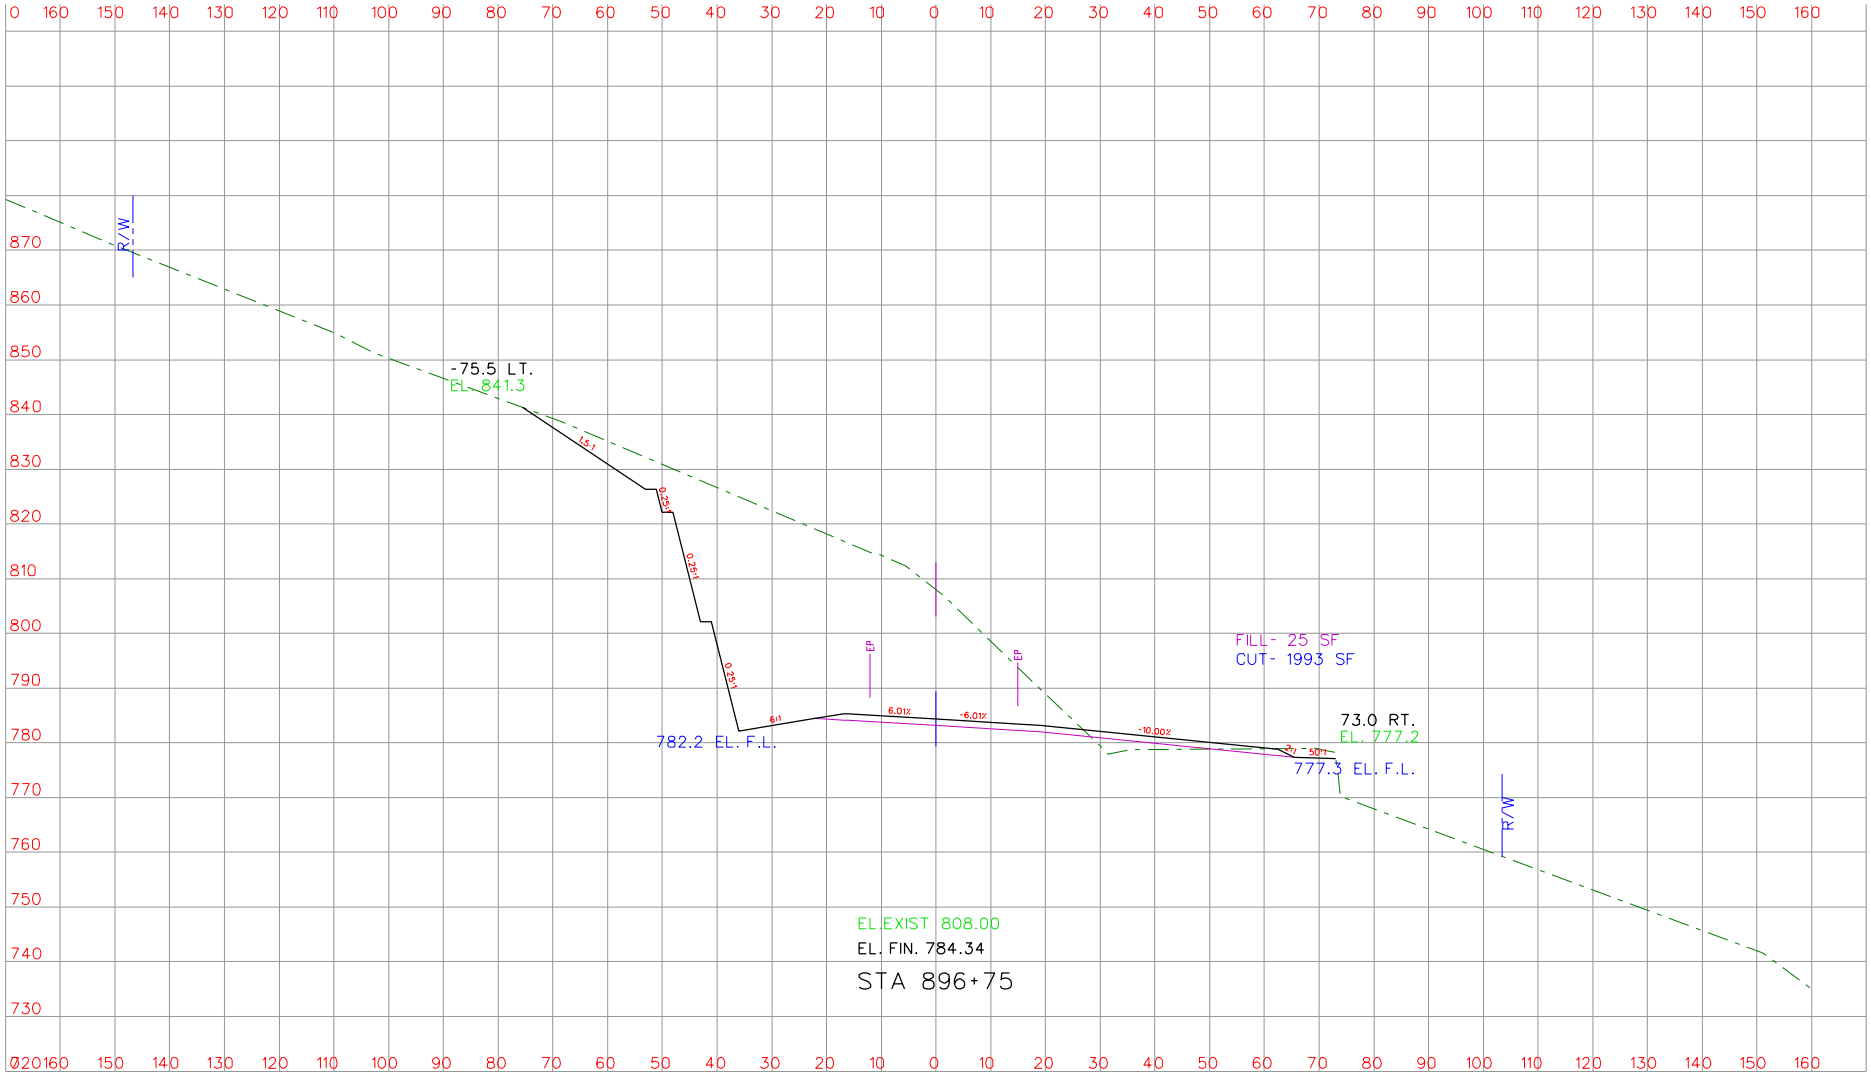

SCALE 1"= 10 ' VERT.
1"= 10 ' HORIZ

STA 896+75 TO 896+75

ROCKCRK 5/9/95

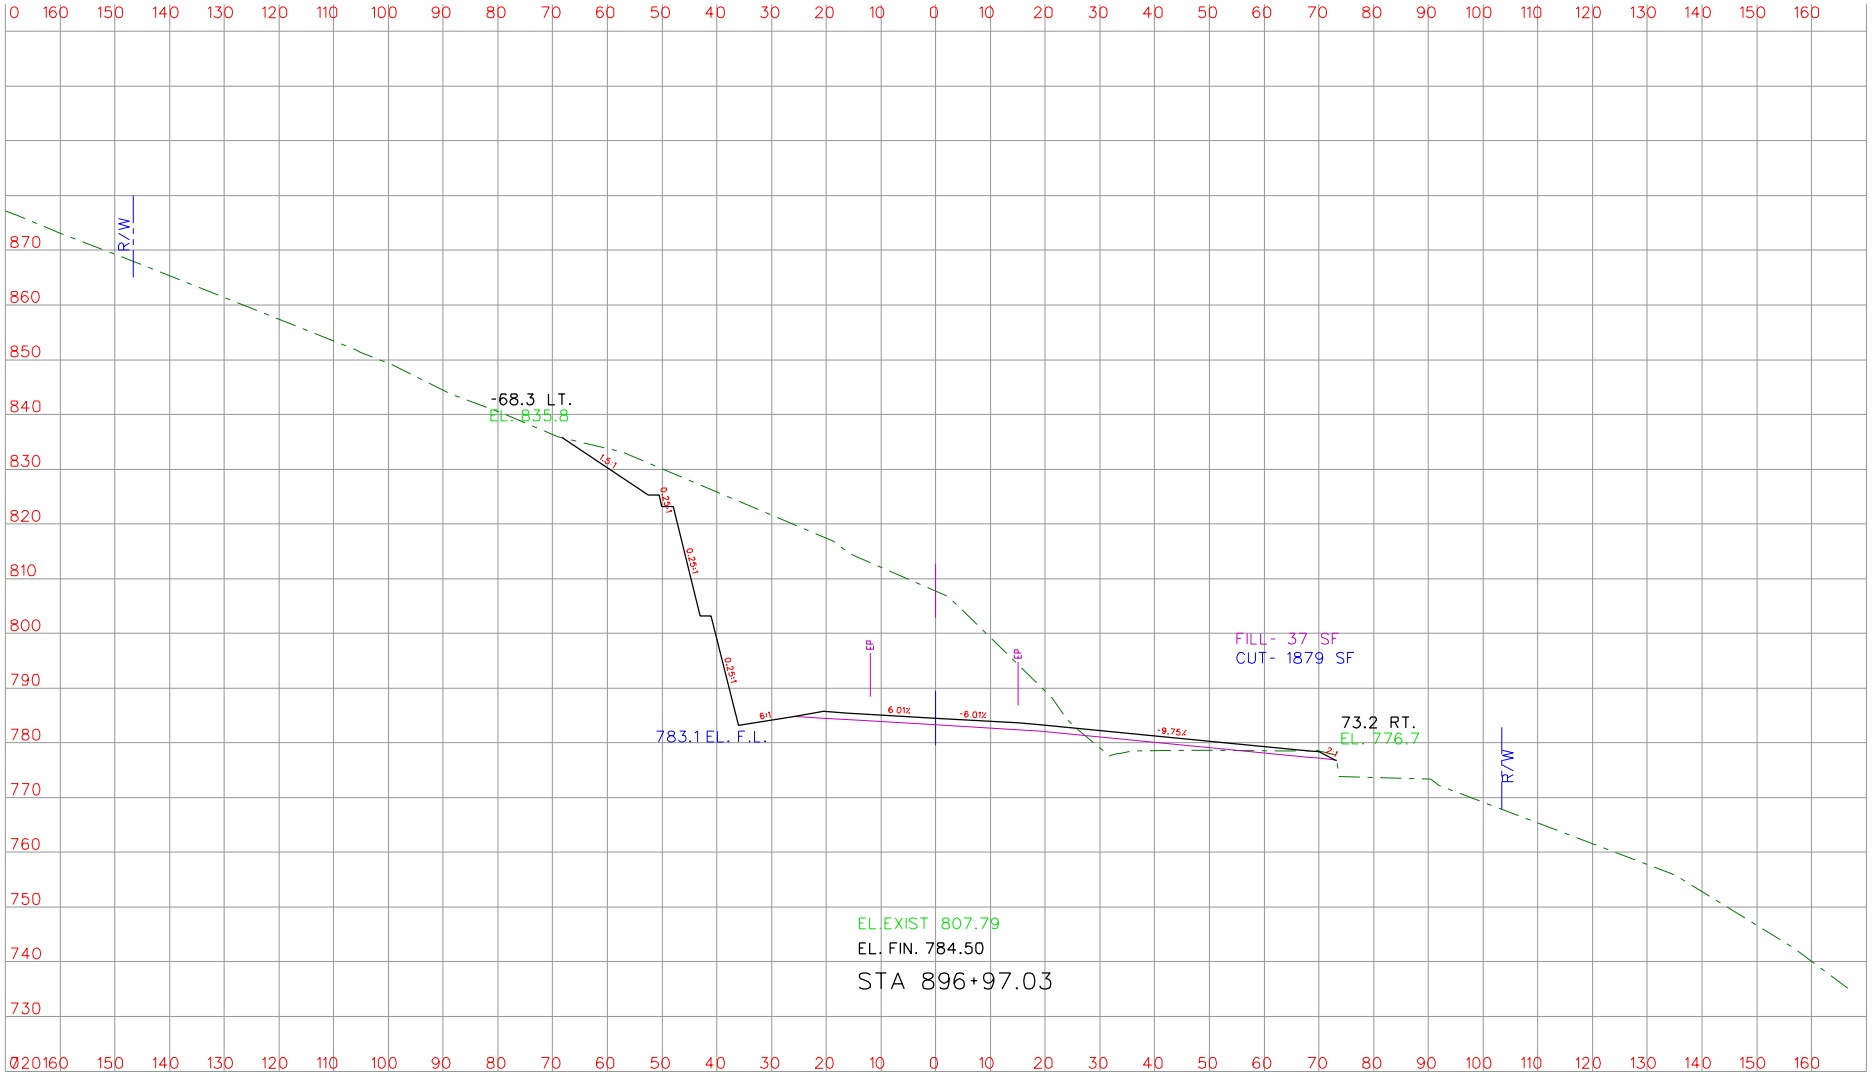

SCALE 1"= 10 ' VERT.
1"= 10 ' HORIZ

STA 896+97.03 TO 896+97.03

ROCKCRK 5/9/95

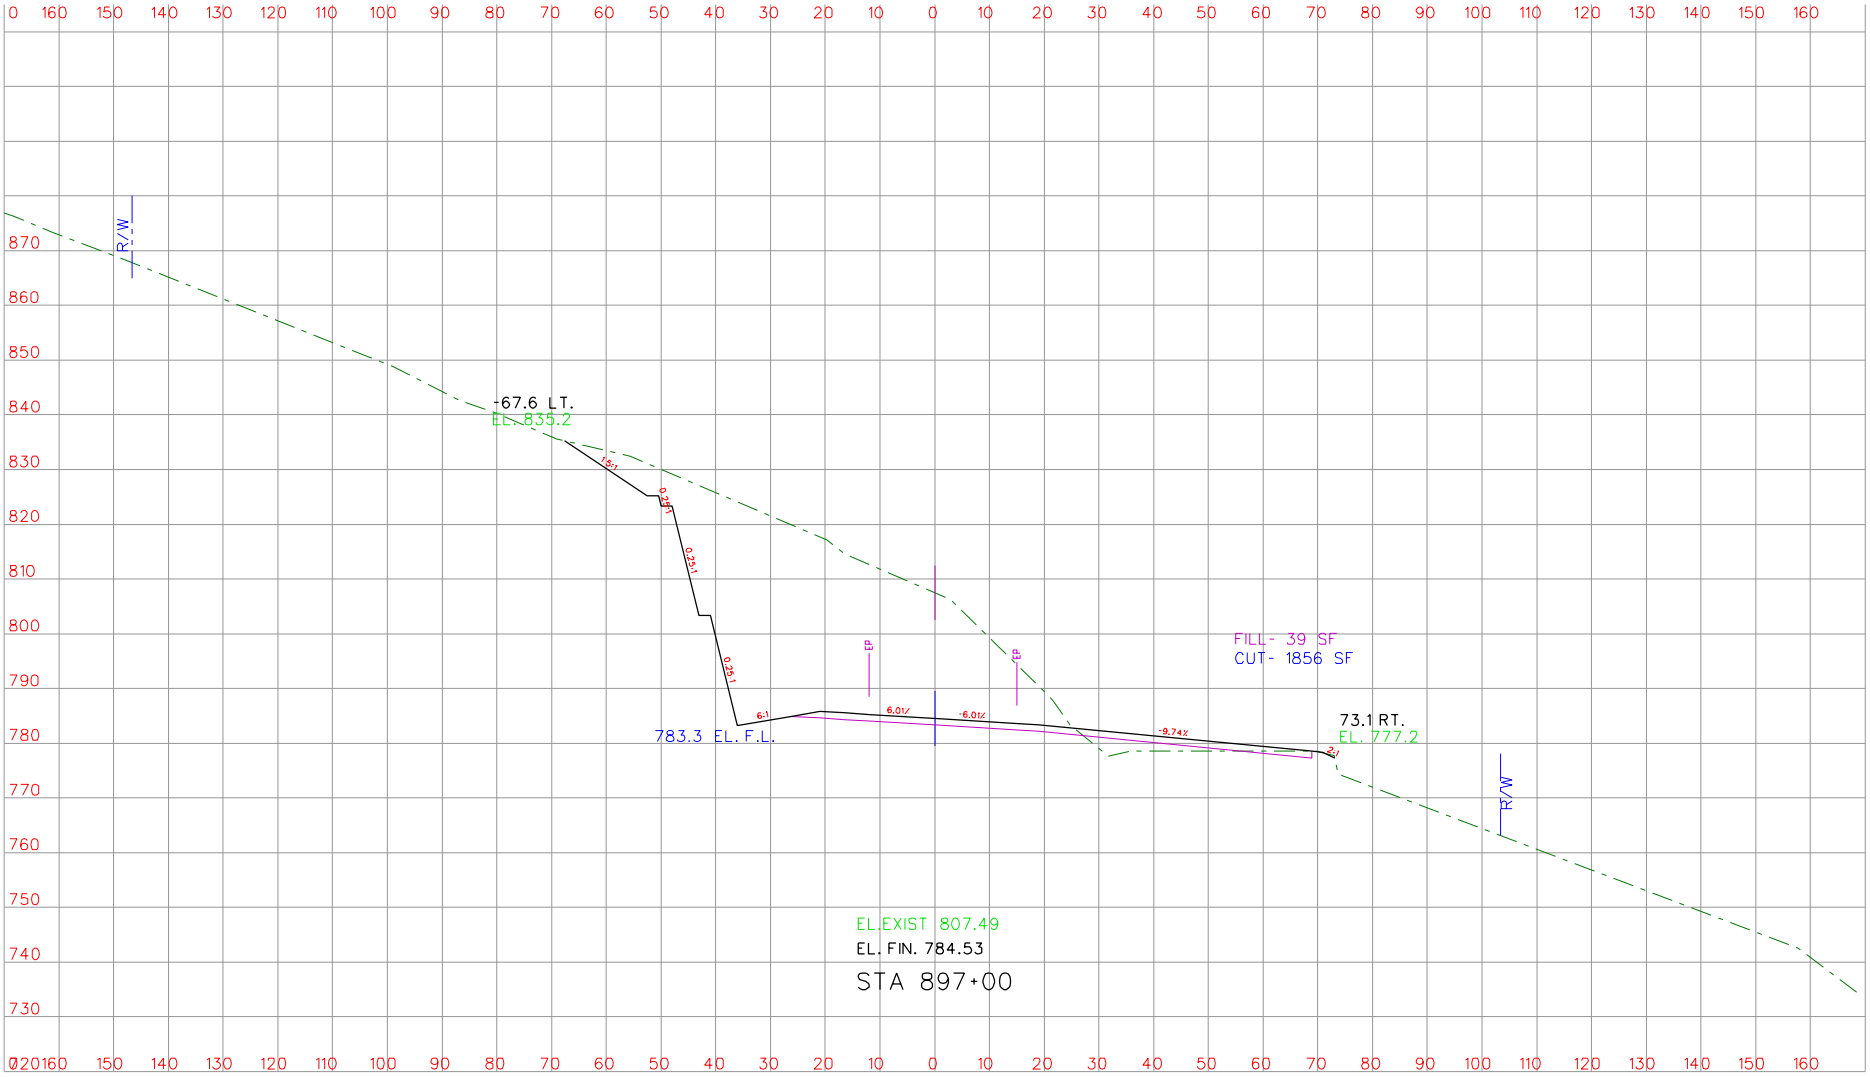

SCALE 1"= 10 ' VERT.

STA 897+00 TO 897+00

ROCKCRK 5/9/95

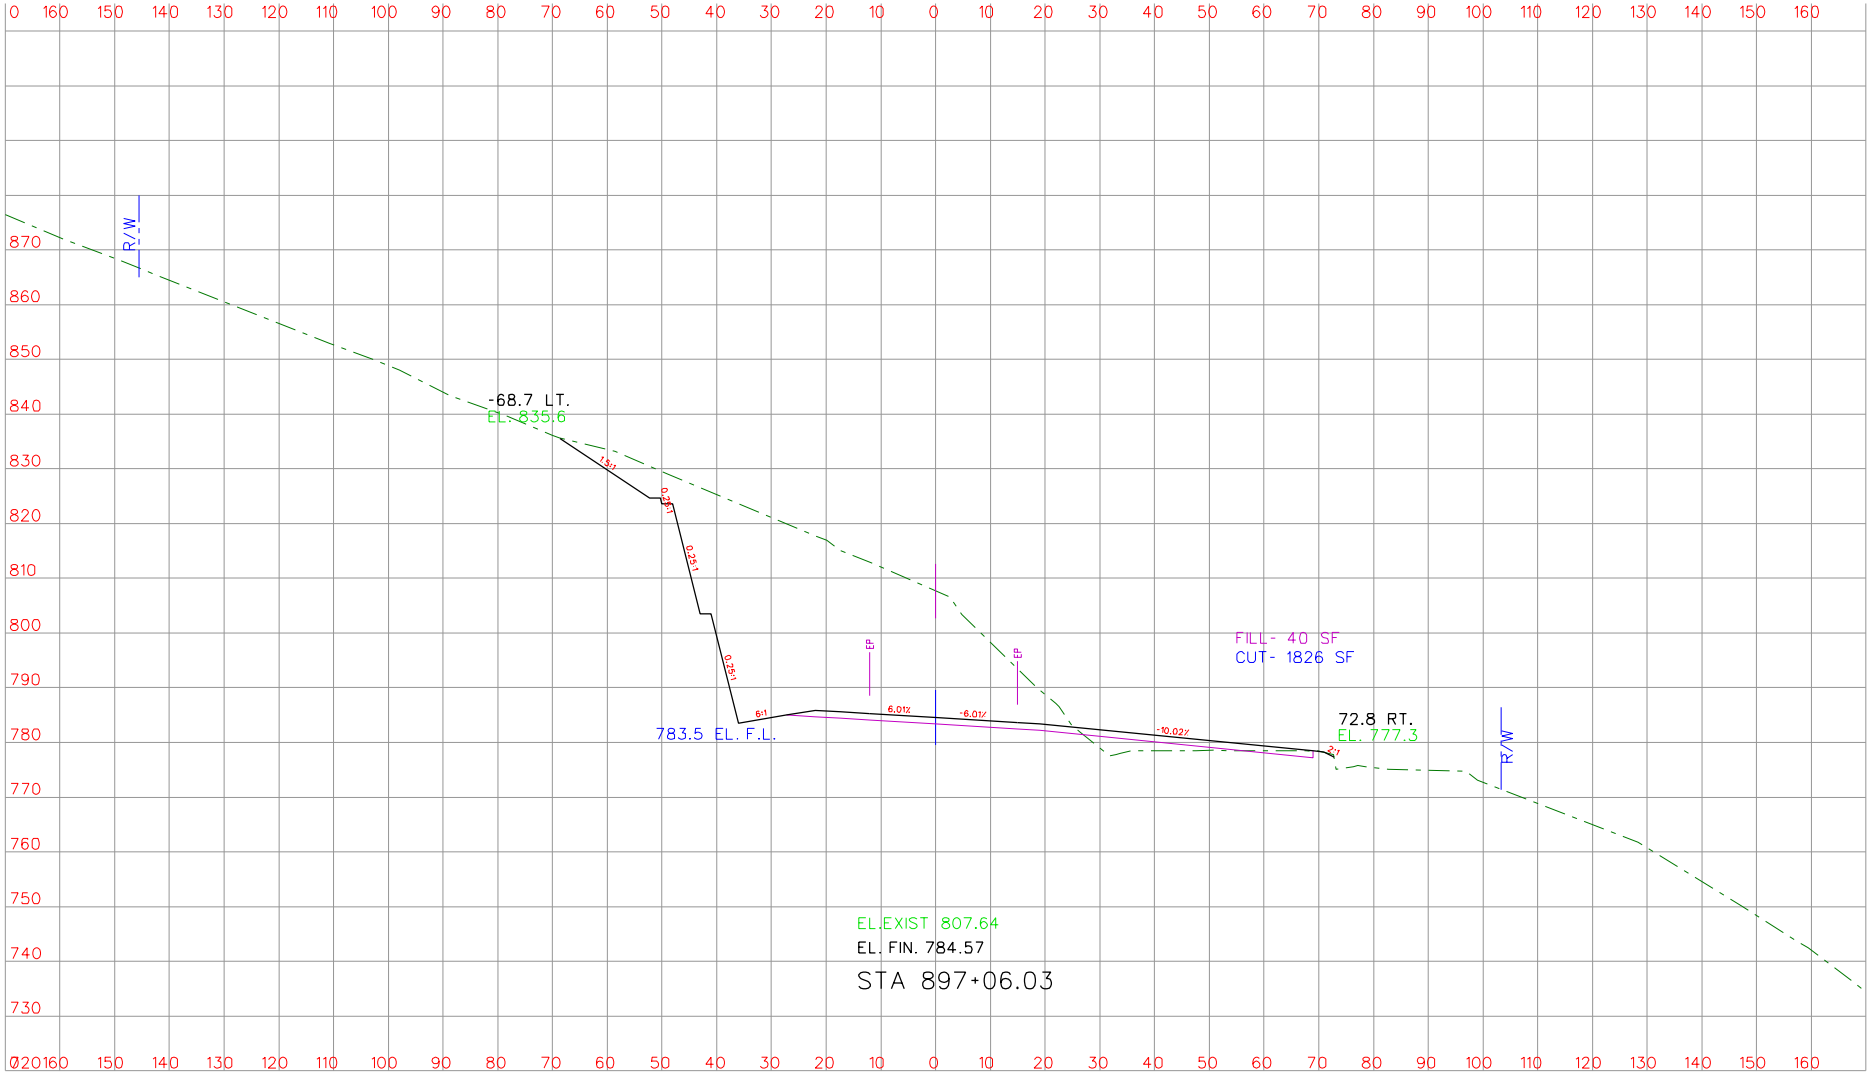

SCALE 1"= 10' VERT.
1"= 10' HORIZ

STA 897+06.03 TO 897+06.03

ROCKCRK 5/9/95

SCALE 1"= 10 ' VERT.
1"= 10 ' HORIZ

STA 897+25 TO 897+25

ROCKCRK 5/9/95

SCALE 1"= 10' VERT.
1"= 10' HORIZ.

STA 897+33.03 TO 897+33.03

ROCKCRK 5/9/95

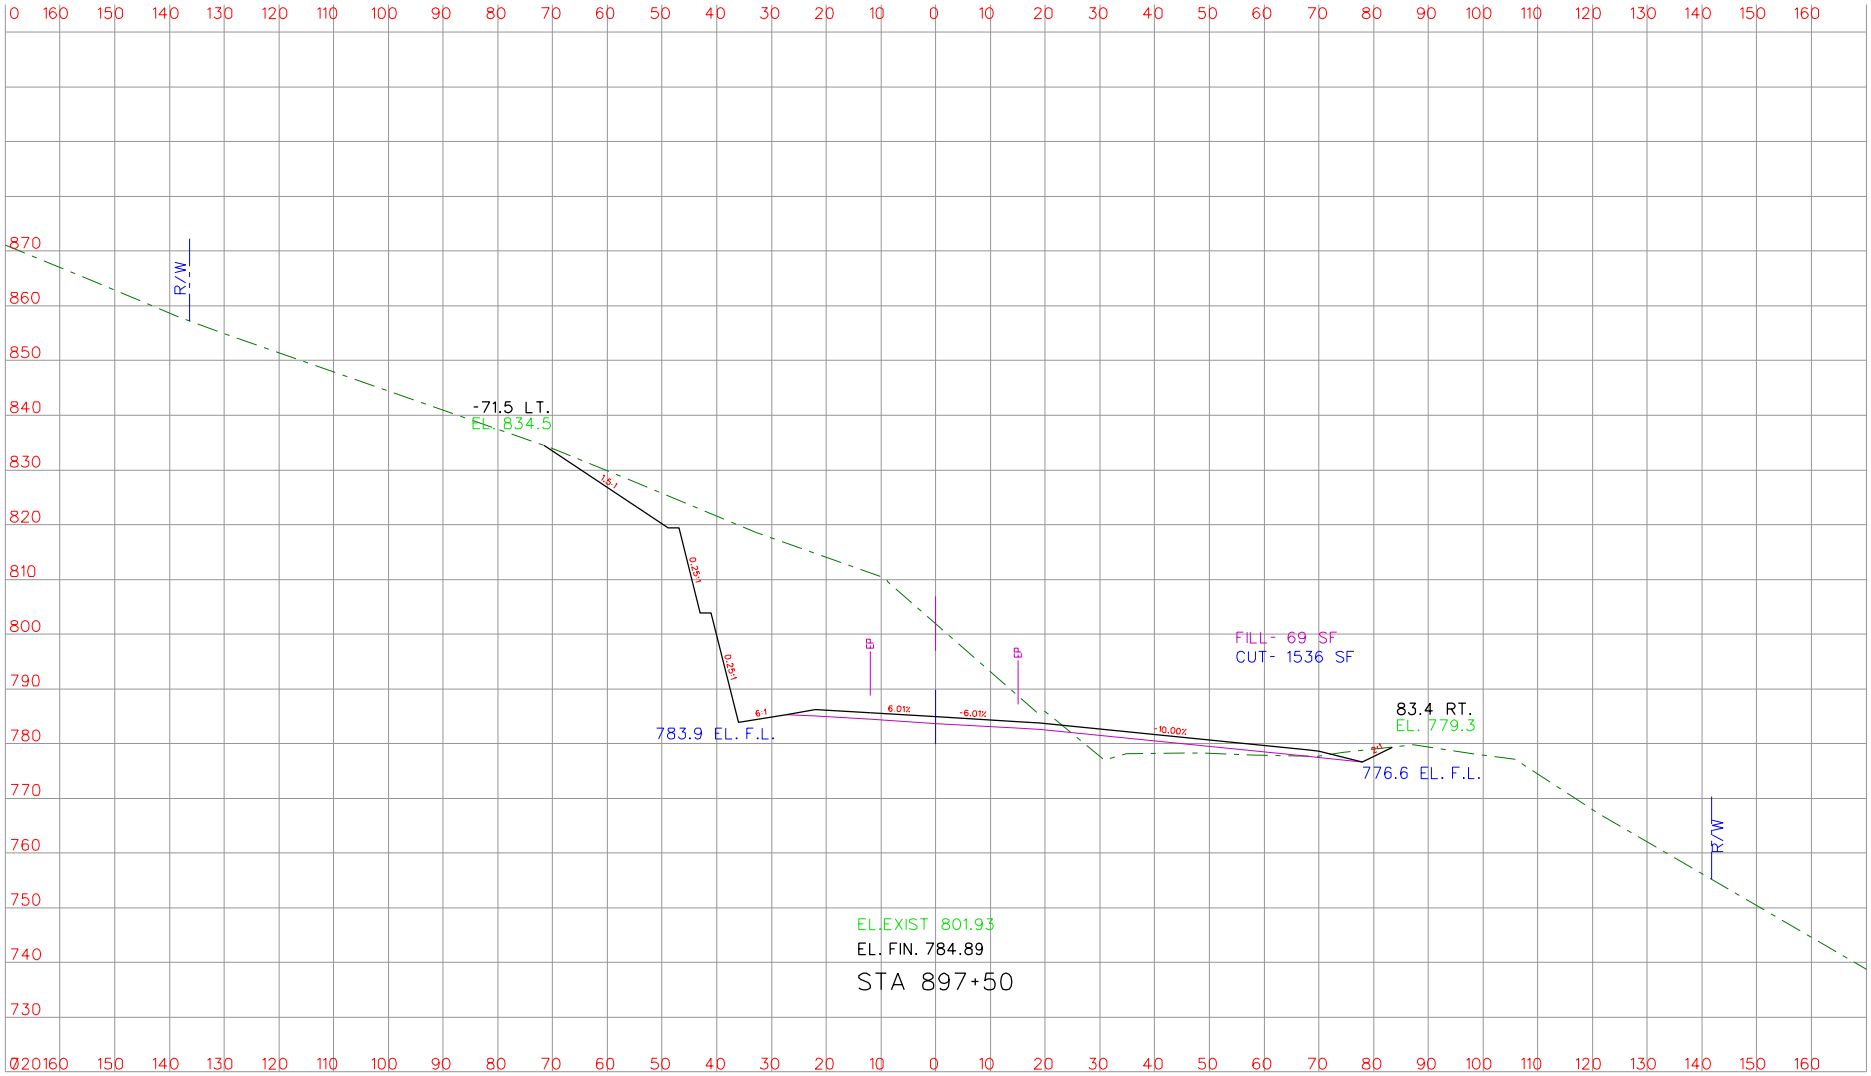

SCALE 1"= 10' VERT.
1"= 10' HORIZ.

STA 897+50 TO 897+50

ROCKCRK 5/9/95

SCALE 1"= 10 ' VERT.
1"= 10 ' HORIZ.

STA 897+75 TO 897+75

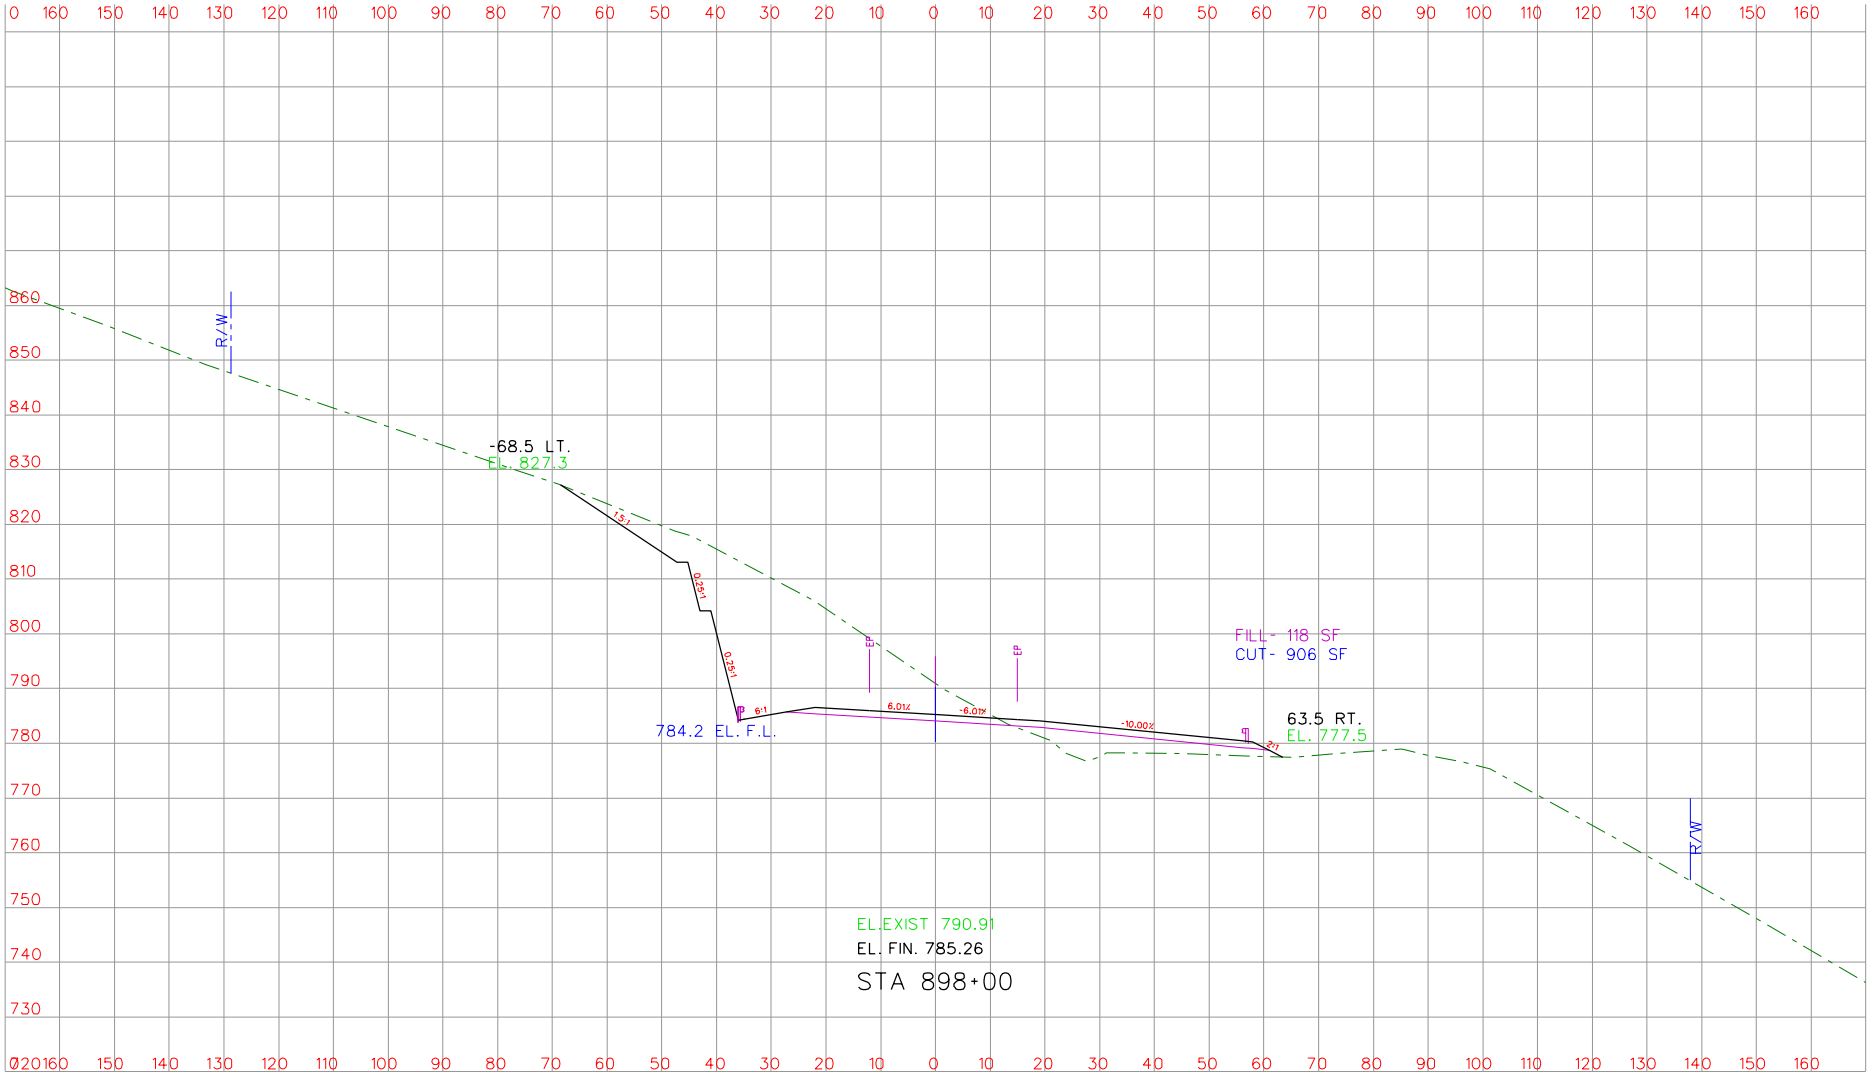

SCALE 1"= 10' VERT.
1"= 10' HORIZ.

STA 898+00 TO 898+00

ROCKCRK 5/9/95

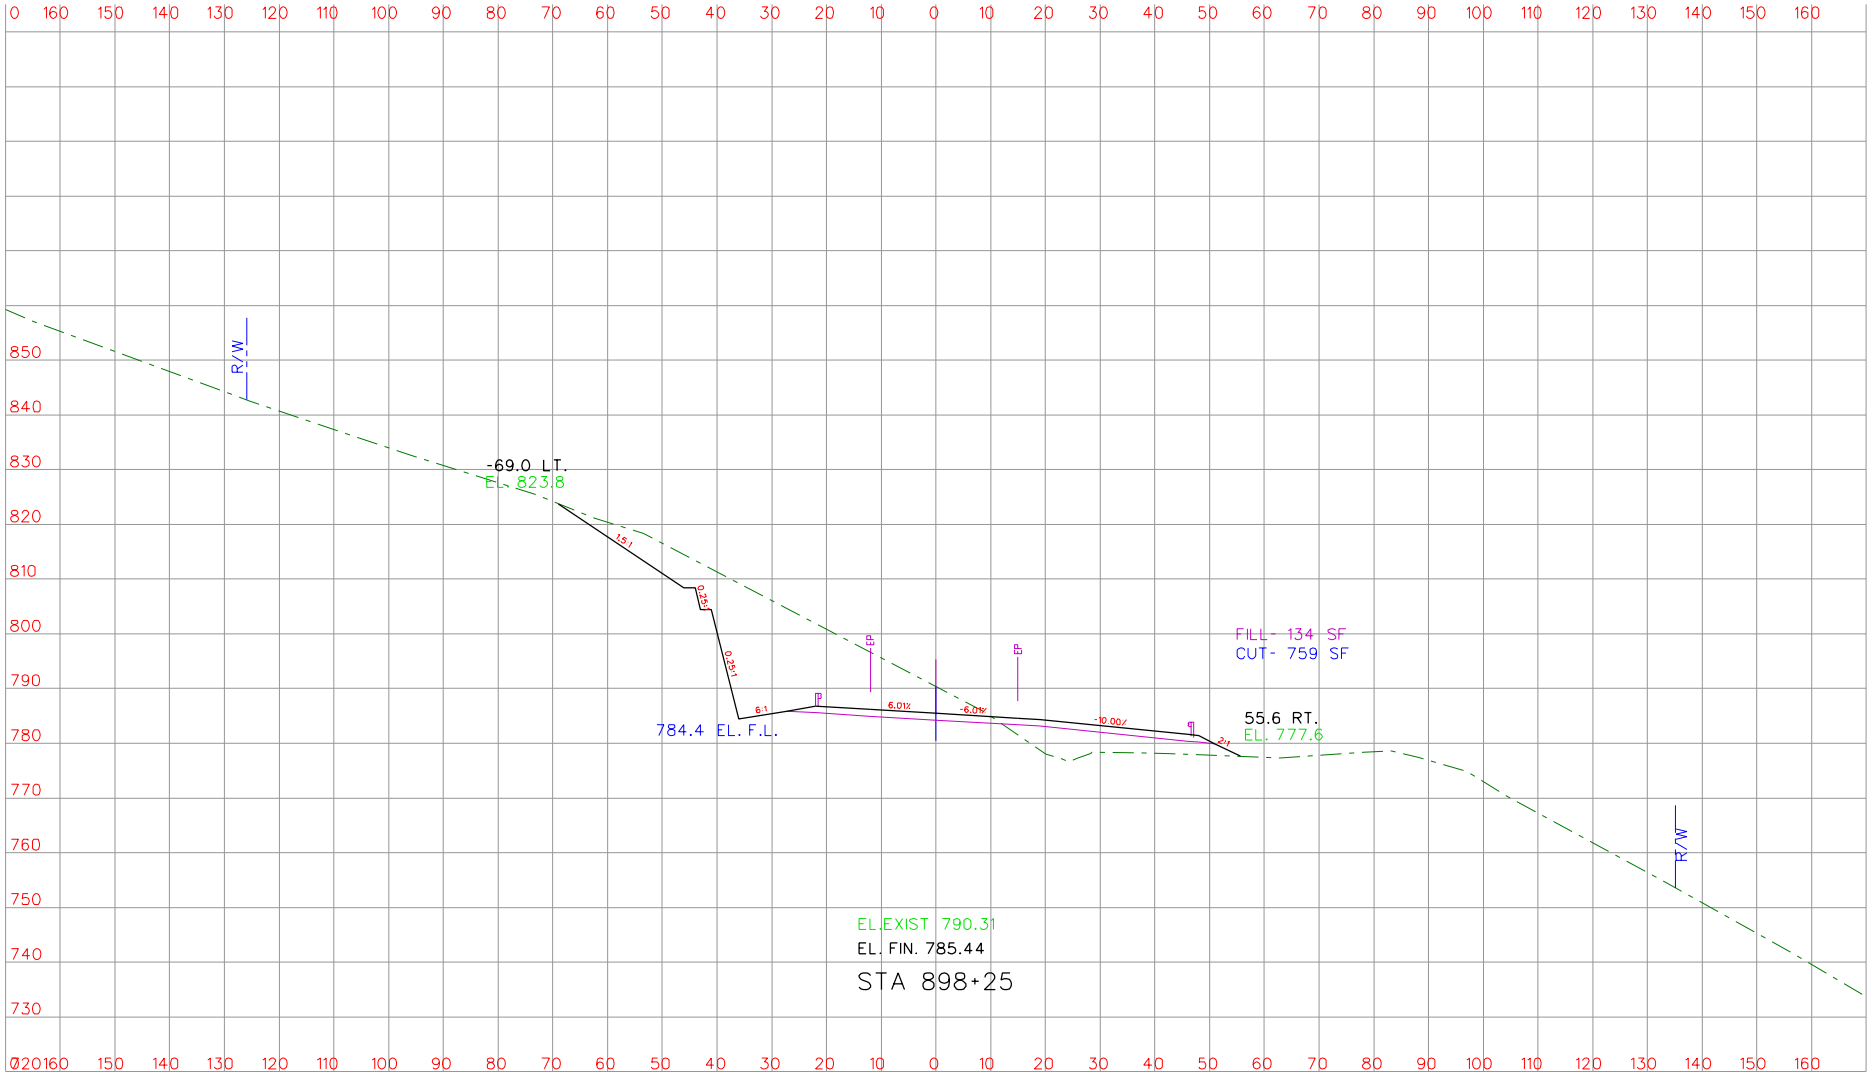

SCALE 1"= 10' VERT.
1"= 10' HORIZ

STA 898+25 TO 898+25

ROCKCRK 5/9/95

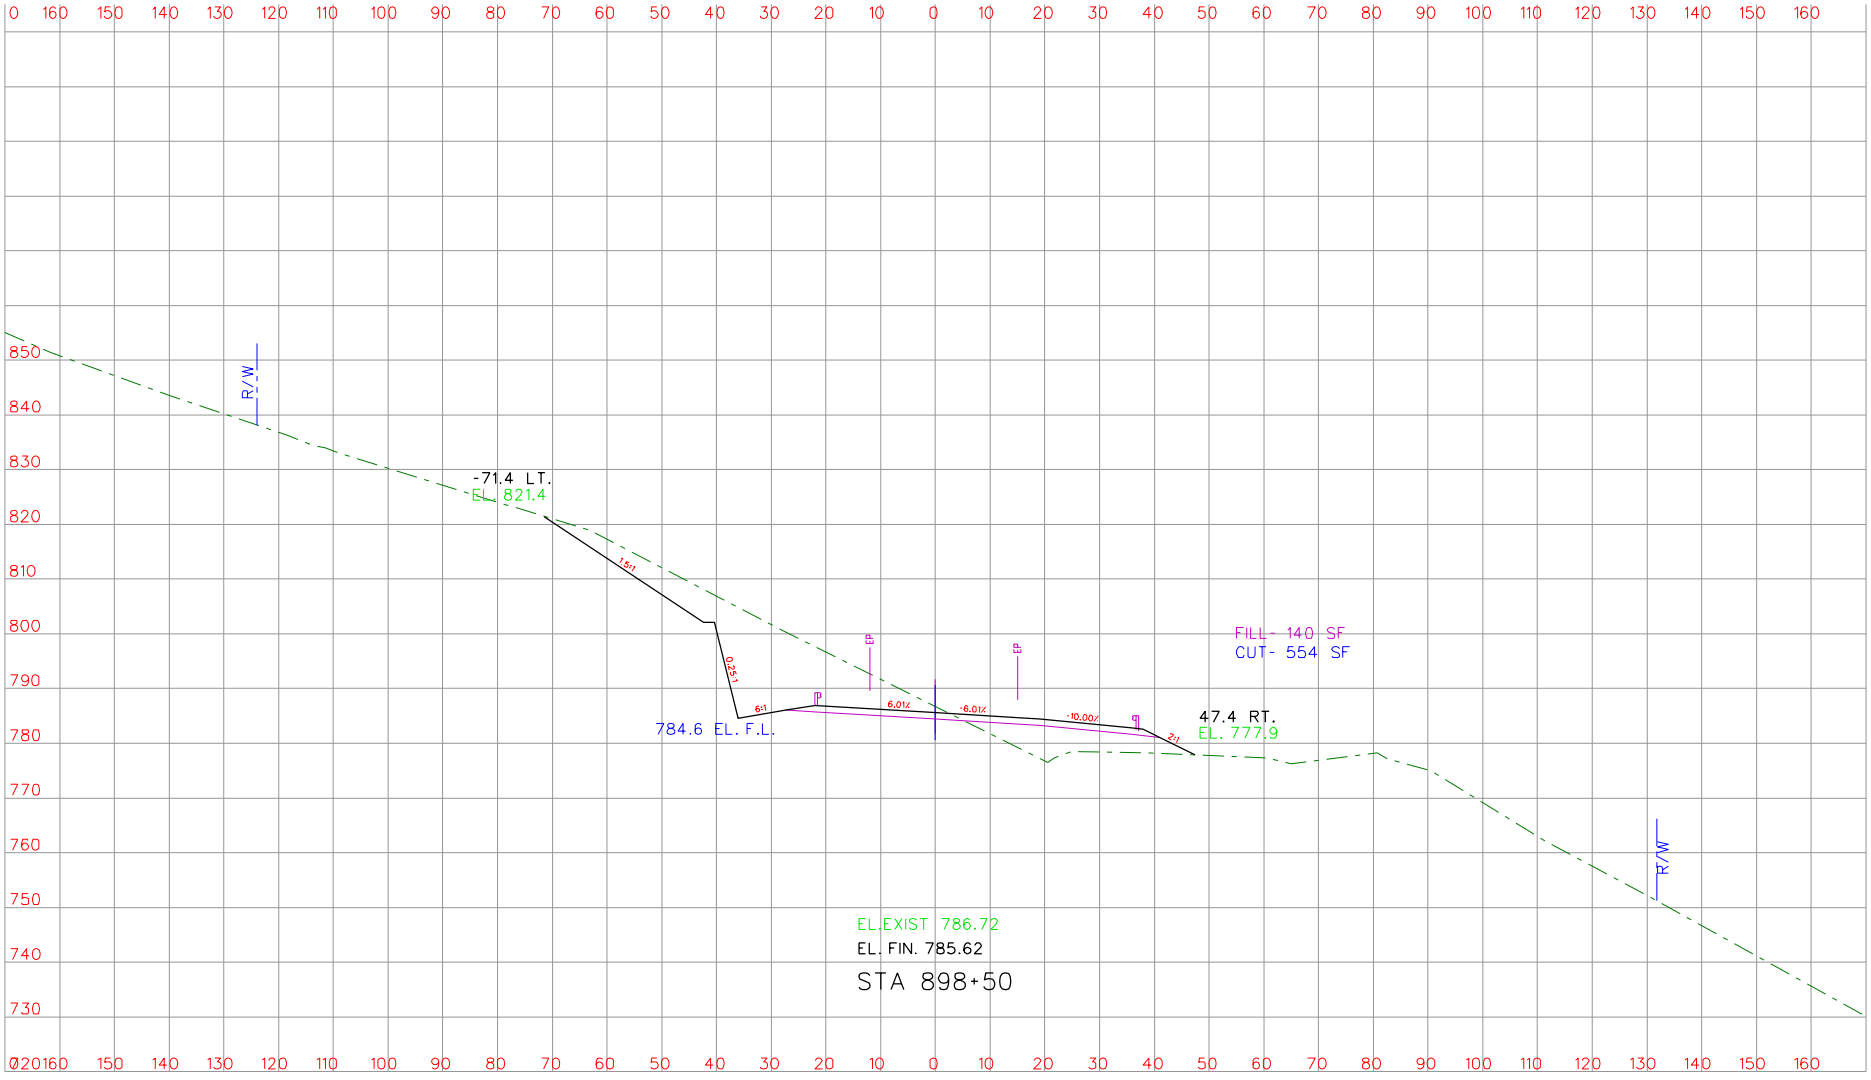

SCALE 1"= 10 ' VERT.
1"= 10 ' HORIZ

STA 898+50 TO 898+50

ROCKCRK 5/9/95

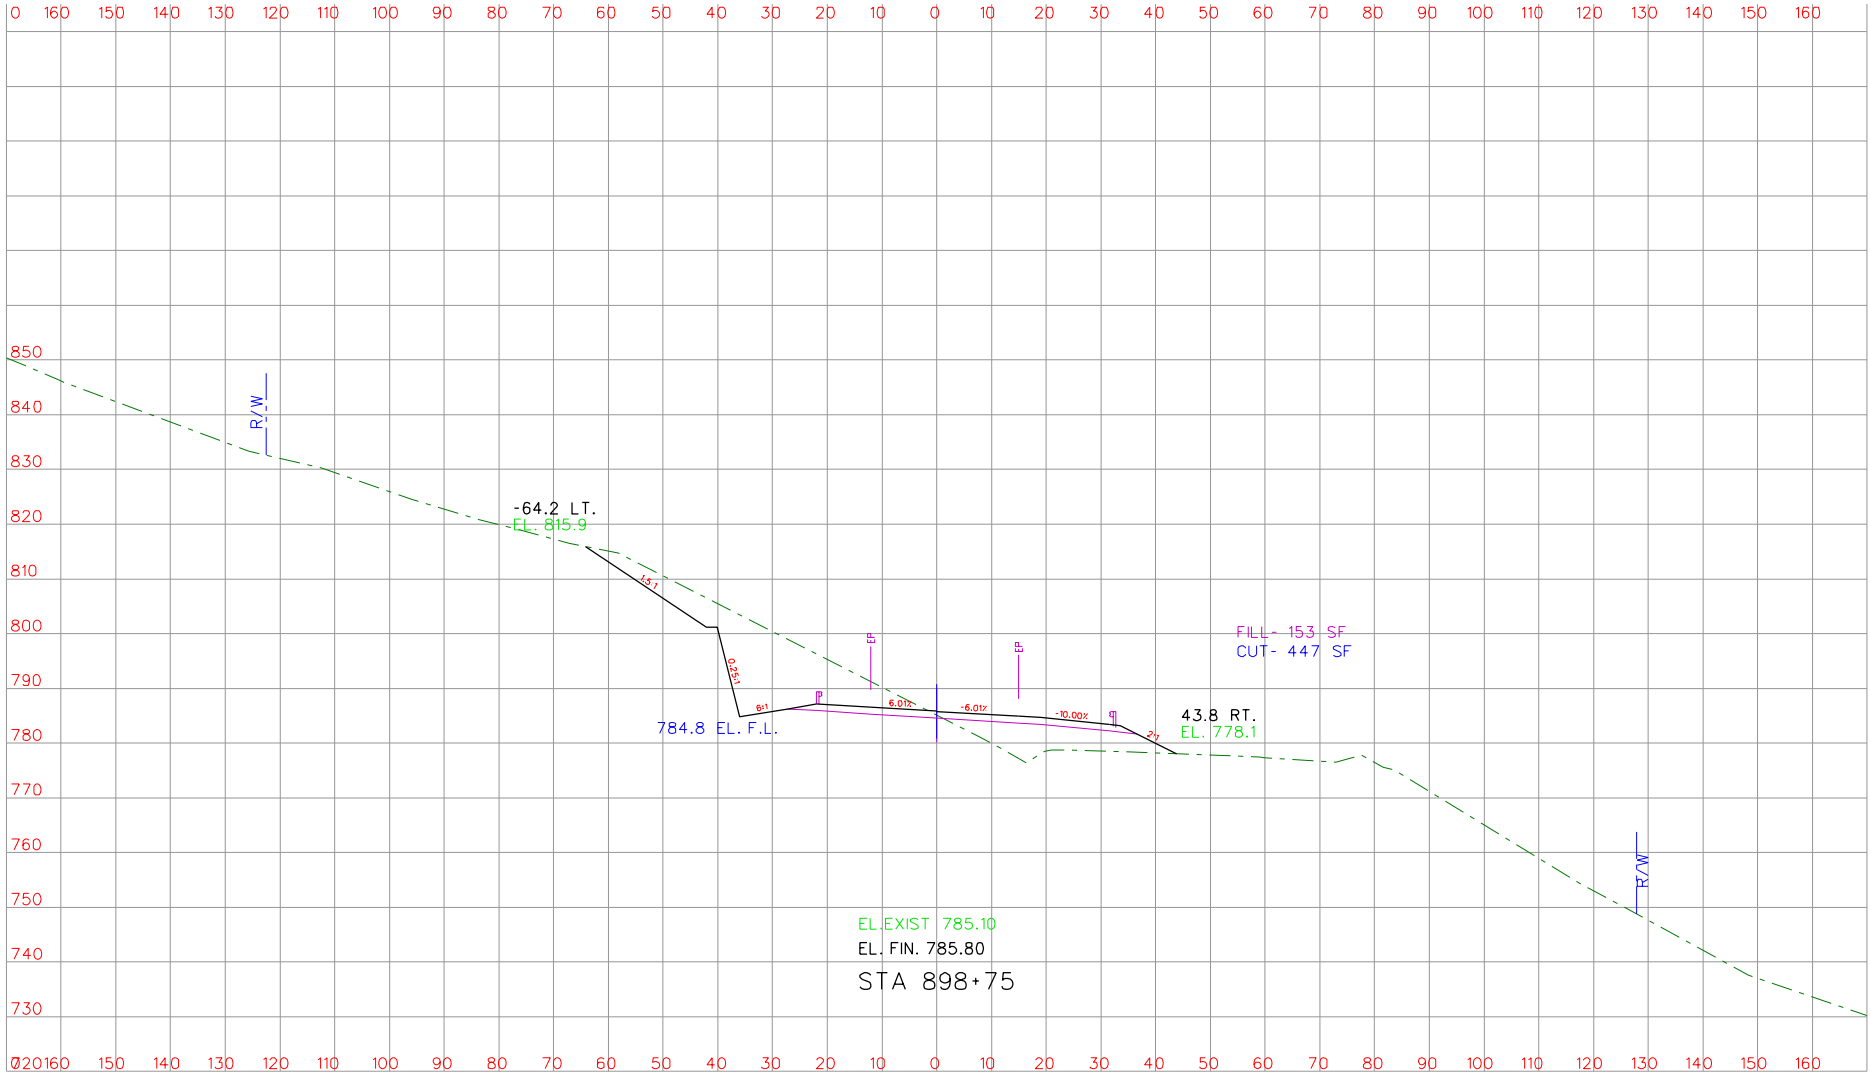

SCALE 1"= 10' VERT.
1"= 10' HORIZ.

STA 898+75 TO 898+75

ROCKCRK 5/9/95

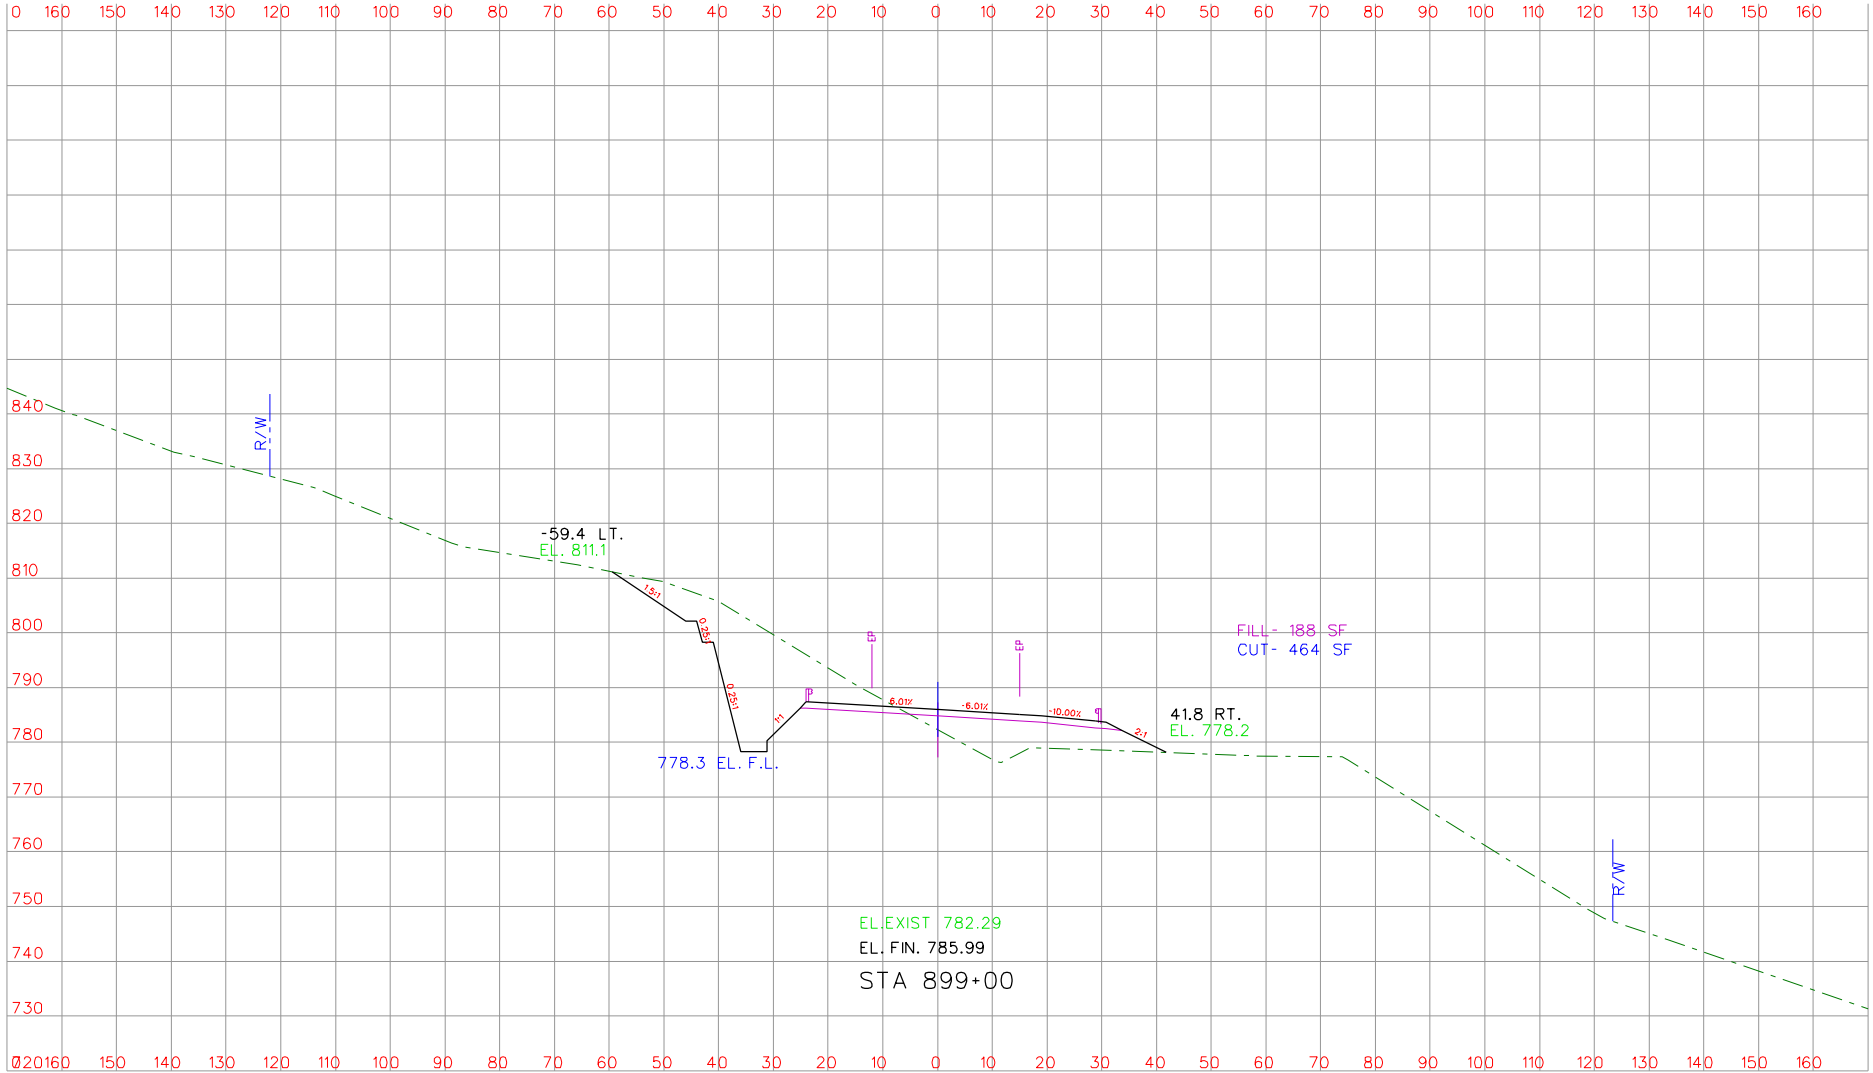

SCALE 1"= 10' VERT.
1"= 10' HORIZ.

STA 899+00 TO 899+00

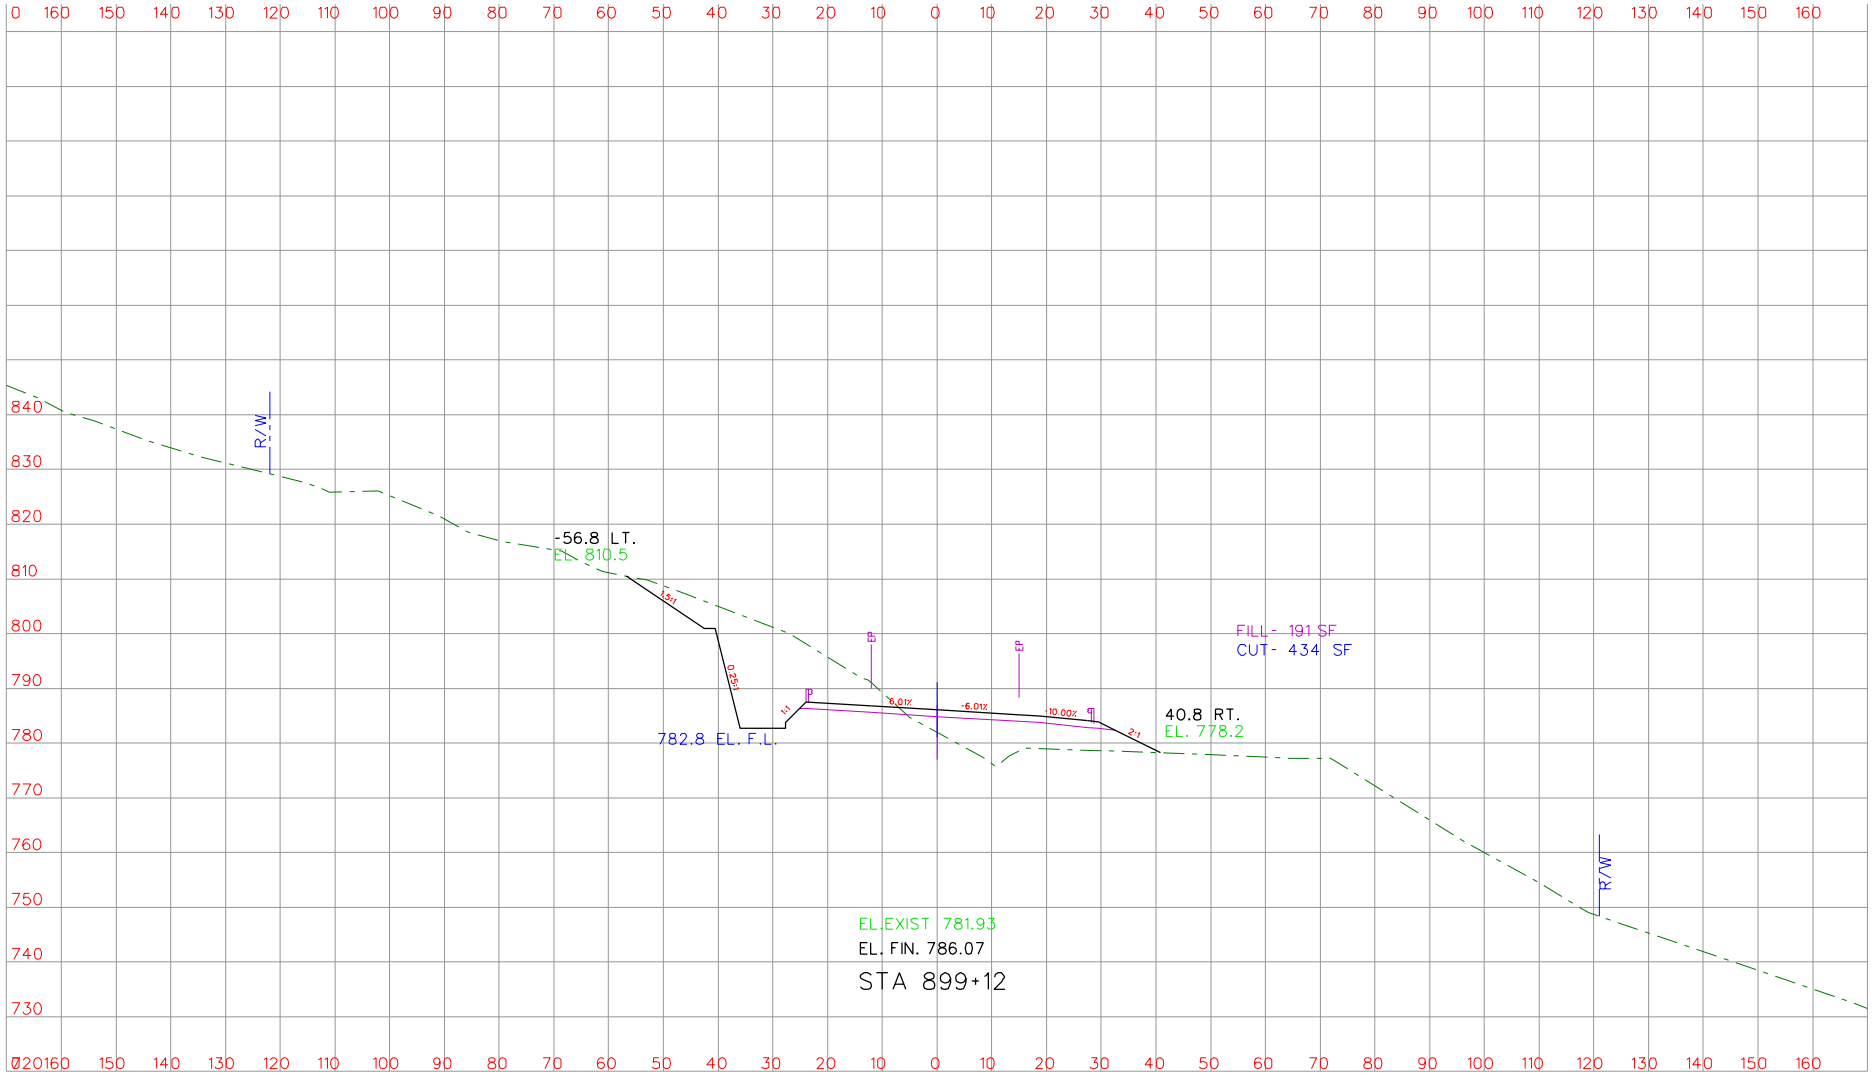

SCALE 1"= 10 ' VERT.
1"= 10 ' HORIZ

STA 899+12 TO 899+12

ROCKCRK 5/9/95

SCALE 1"= 10' VERT.

STA 899+25 TO 899+25

SCALE 1"= 10 ' VERT.
1"= 10 ' HORIZ

STA 899+50 TO 899+50

ROCKCRK 5/9/95

SCALE 1"= 10' VERT.
1"= 10' HORIZ

STA 899+56 TO 899+56

SCALE 1"= 10' VERT.
1"= 10' HORIZ

STA 899+57.63 TO 899+57.63

ROCKCRK 5/9/95

SCALE 1"= 10 ' VERT.

STA 899+75 TO 899+75

ROCKCRK 5/9/95

SCALE 1"= 10 ' VERT.

STA 900+00 TO 900+00

ROCKCRK 5/9/95

SCALE 1"= 10 ' VERT.
1"= 10 ' HORIZ.

STA 900+04 TO 900+04

ROCKCRK 5/9/95

SCALE 1"= 10 ' VERT.
1"= 10 ' HORIZ.

STA 900+25 TO 900+25

SCALE 1"= 10 ' VERT.
1"= 10 ' HORIZ.

STA 900+29 TO 900+29

ROCKCRK 5/9/95

SCALE 1"= 10 ' VERT.
1"= 10 ' HORIZ

STA 900+30.99 TO 900+30.99

SCALE 1"= 10' VERT.
1"= 10' HORIZ

STA 900+40 TO 900+40

ROCKCRK 5/9/95

SCALE 1"= 10 ' VERT.
1"= 10 ' HORIZ

STA 900+50 TO 900+50

ROCKCRK 5/9/95

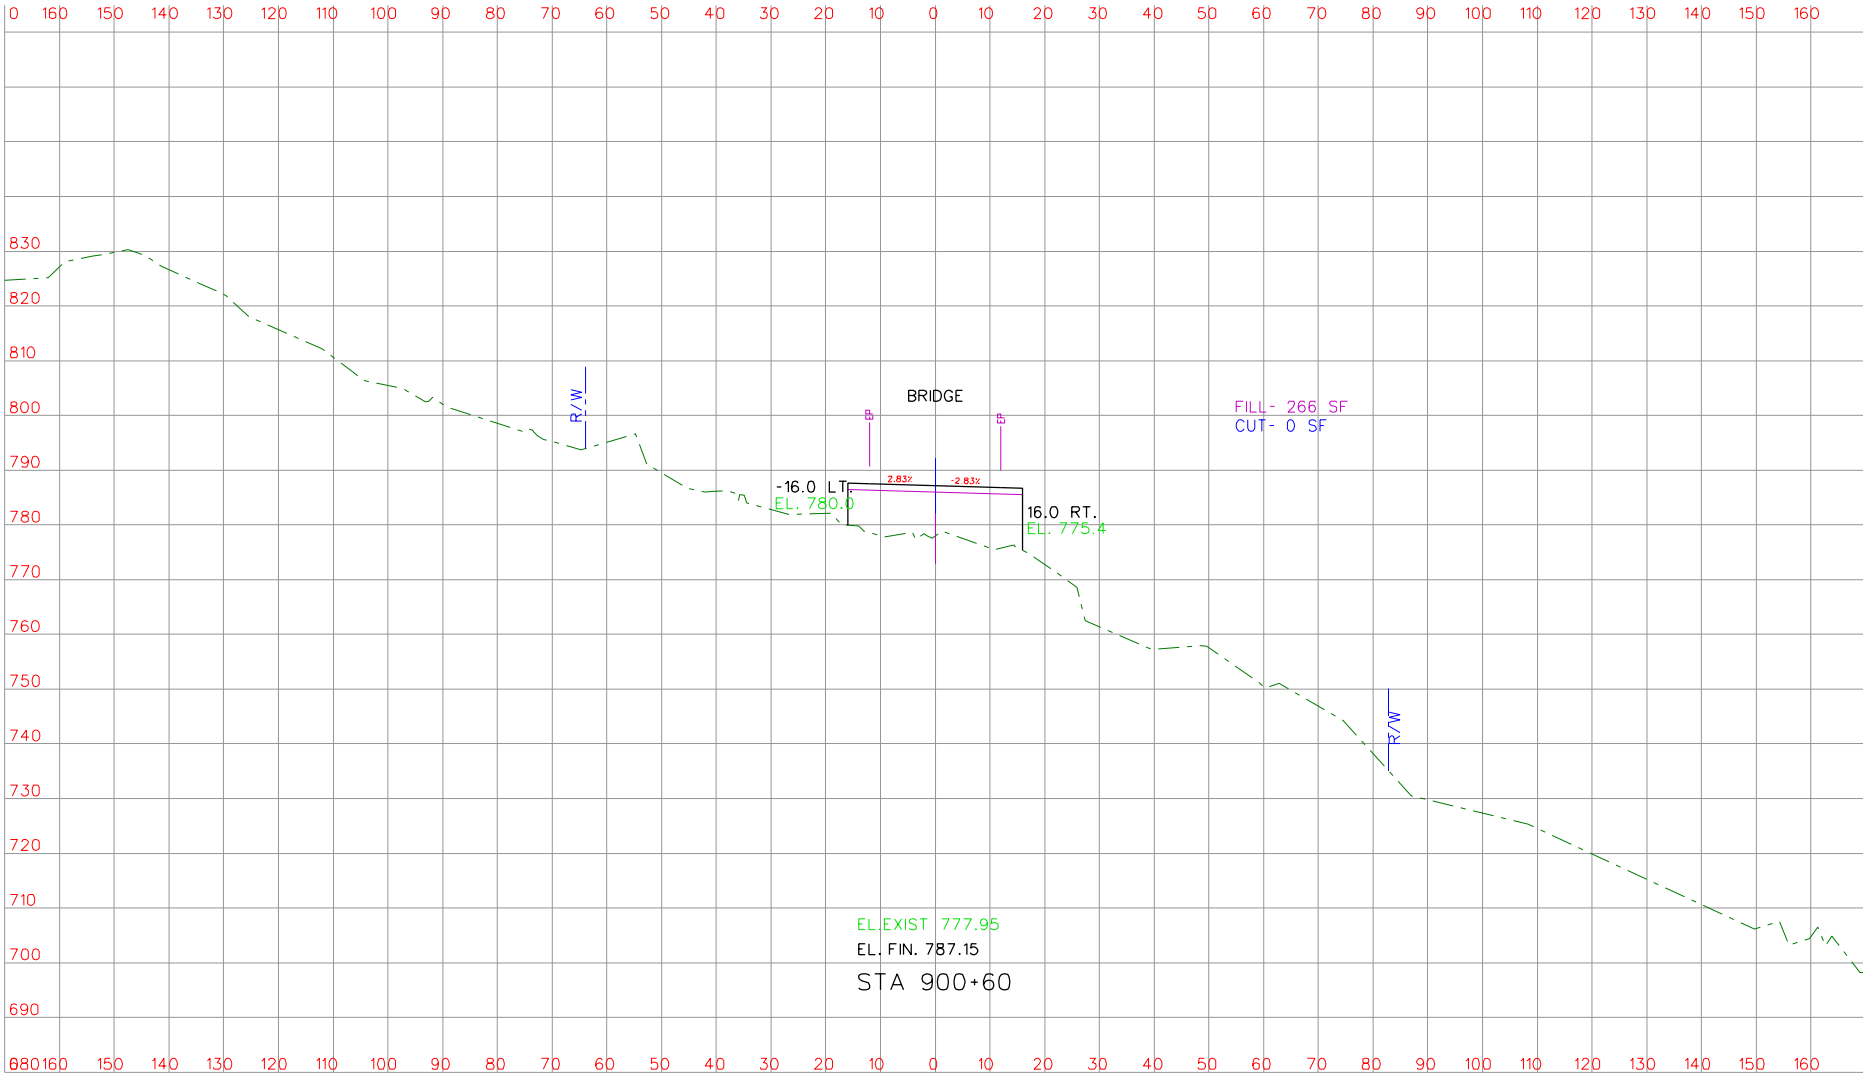

SCALE 1"= 10 ' VERT.
1"= 10 ' HORIZ

STA 900+60 TO 900+60