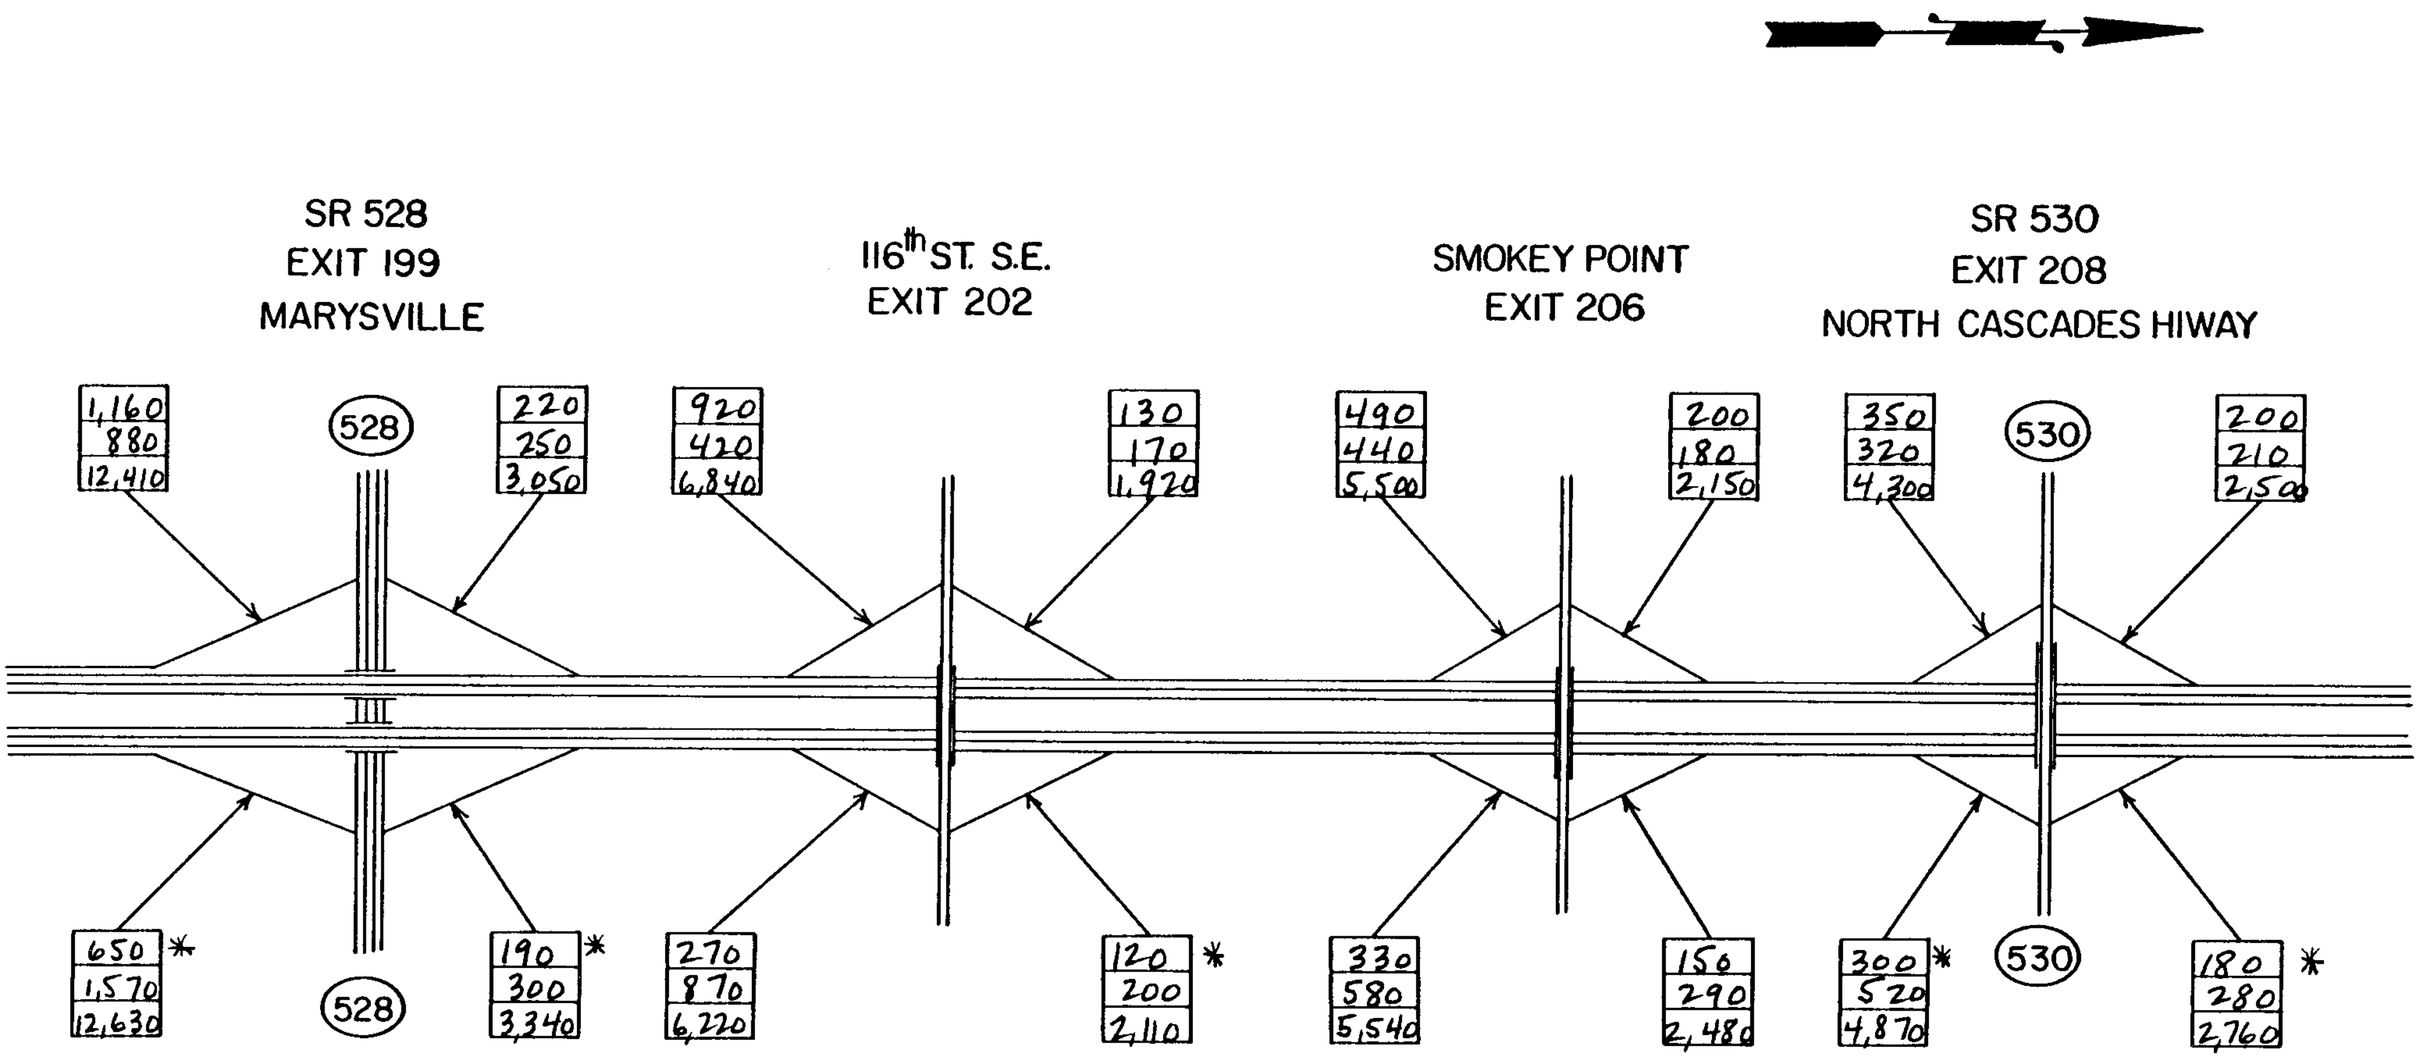

I-5

FLOW DIAGRAM
16 OF 17

A.M.
P.M.
A.W.D.