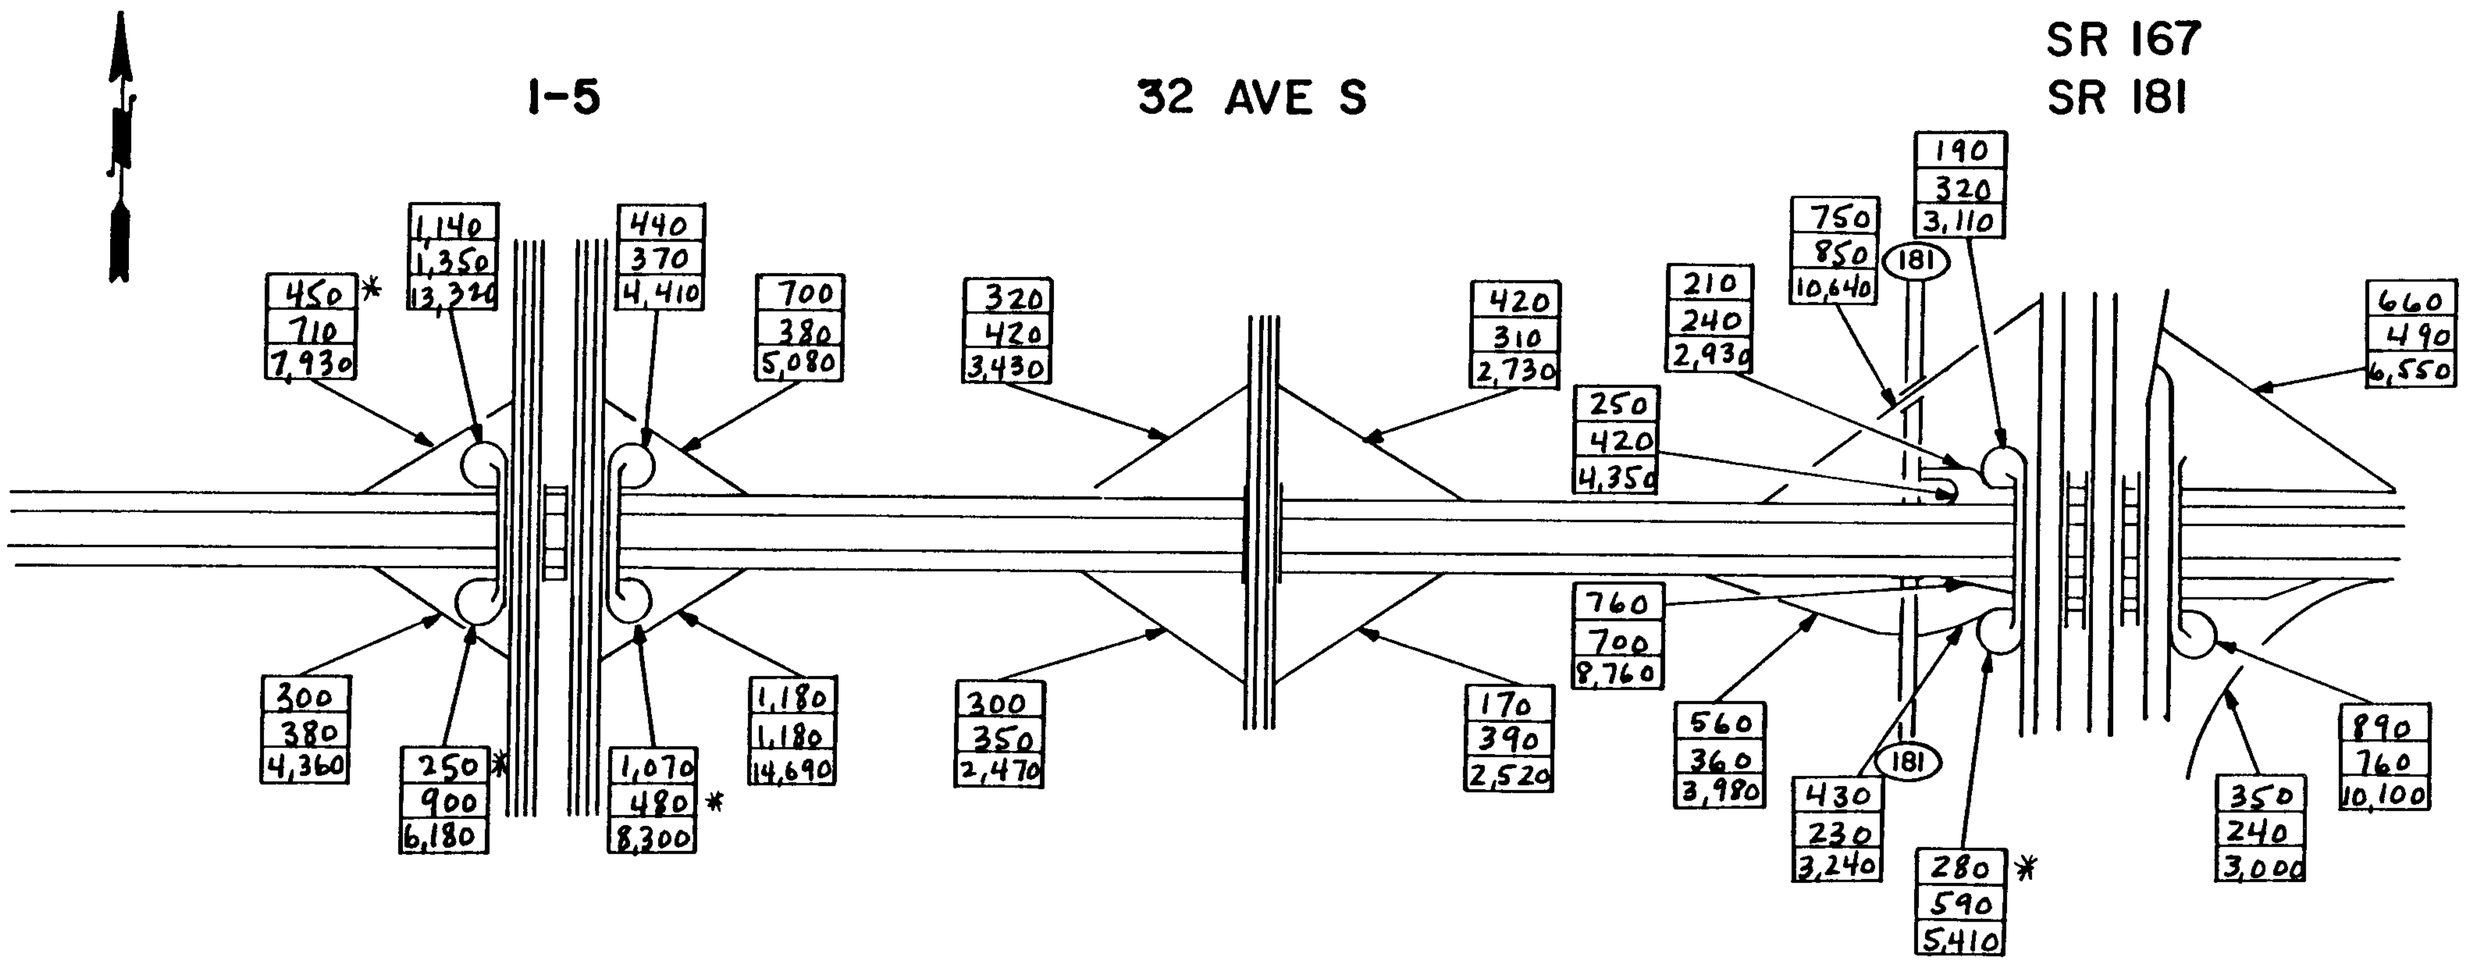

SR 18
FLOW DIAGRAM
1 OF 2

A. M.
P. M.
A.W.D.