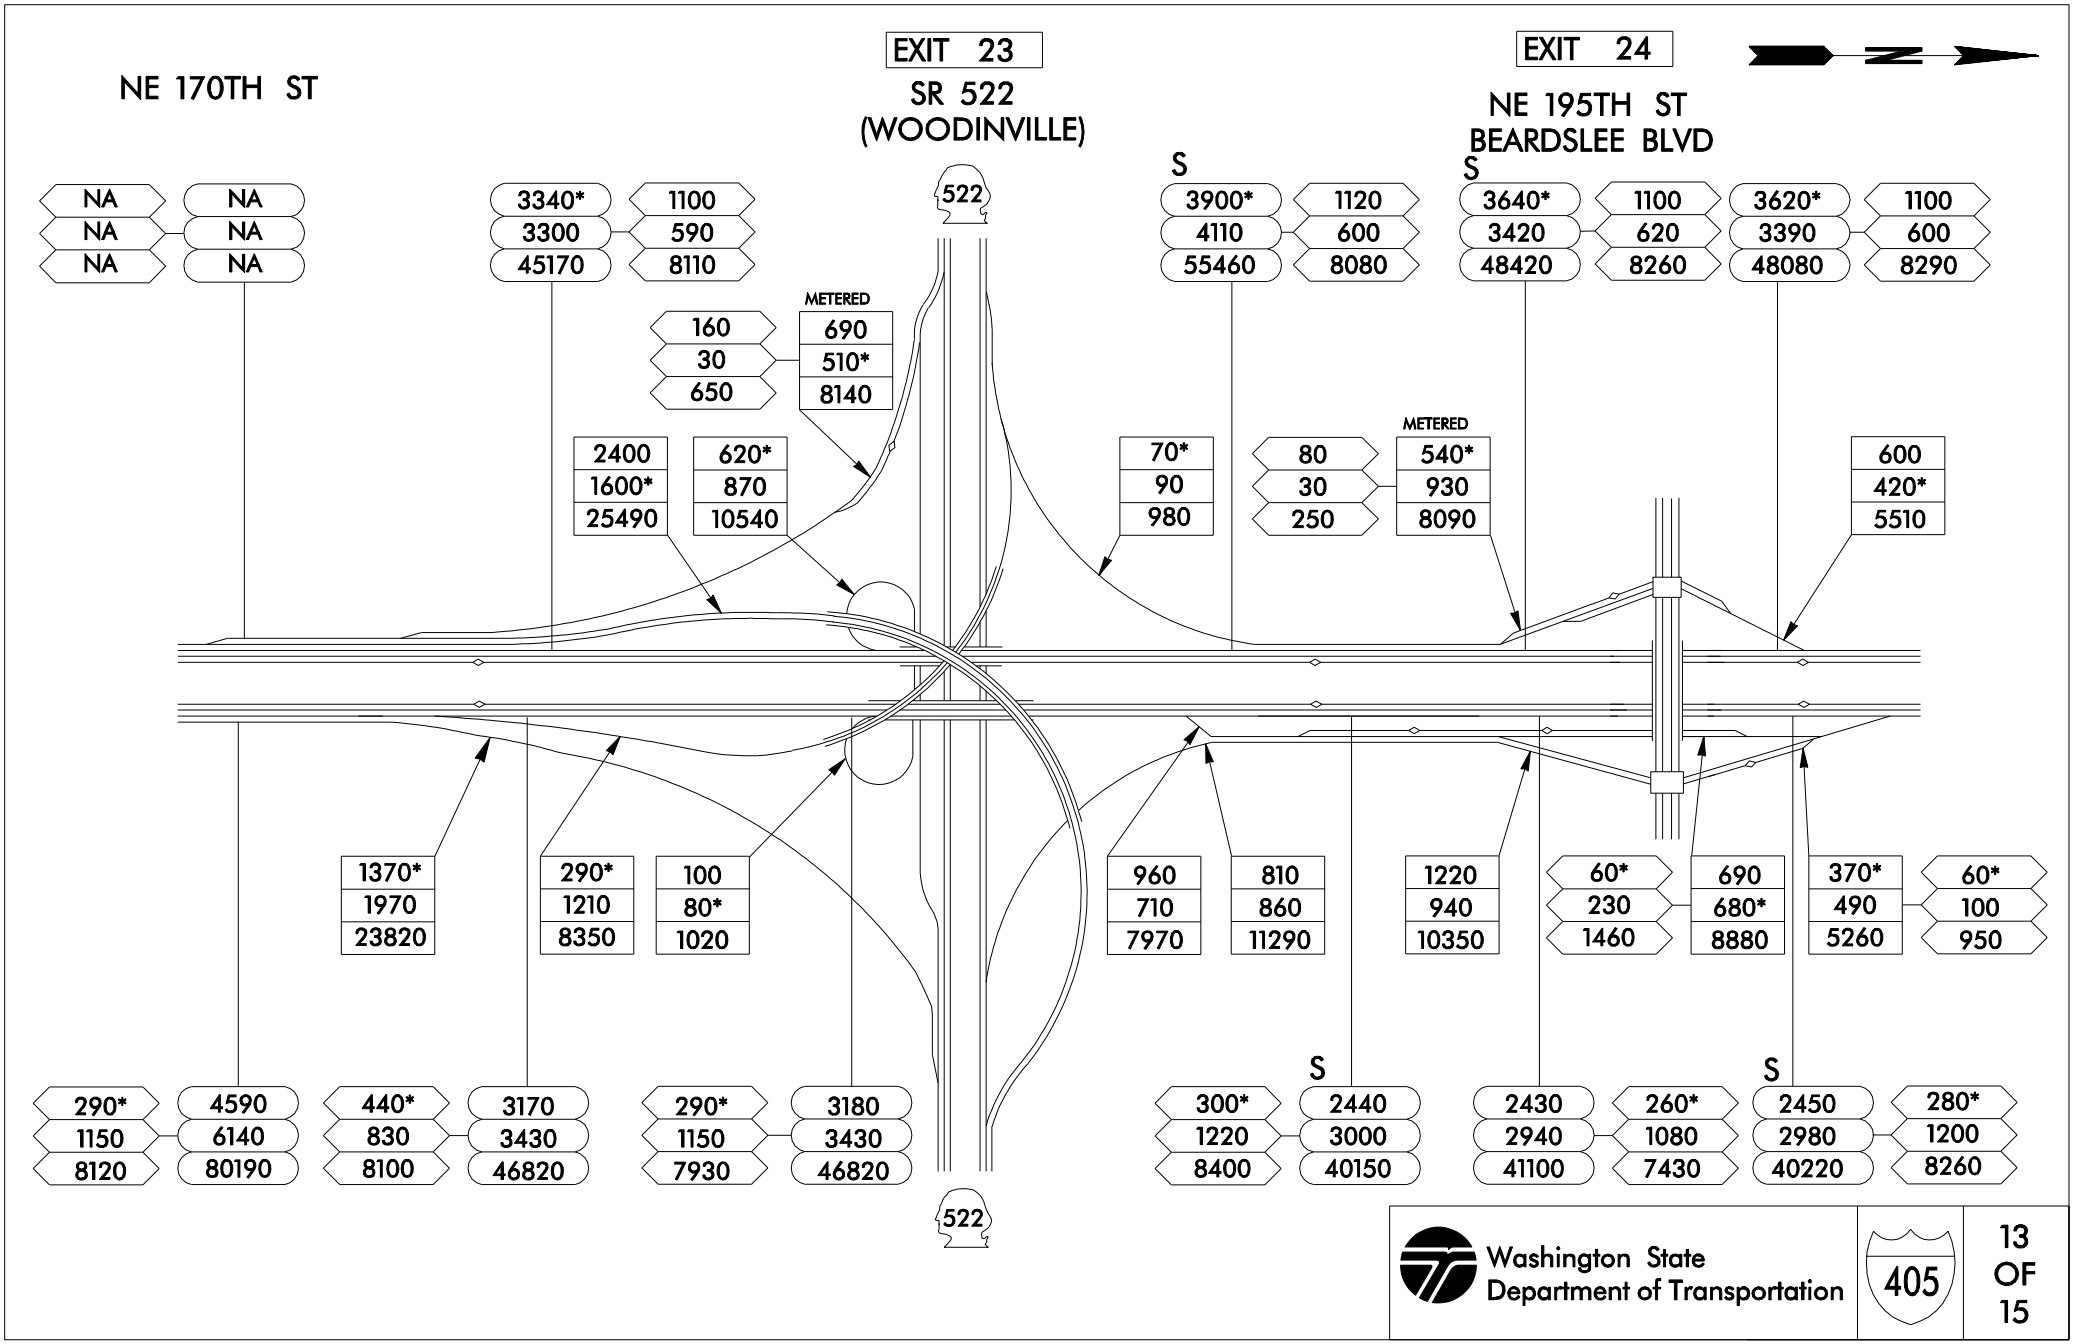
EXIT 23
SR 522
(WOODINVILLE)
EXIT 24
NE 195TH ST
BEARDSLEE BLVD
NE 170TH ST
522
NA NA NA
NA NA NA
NA NA NA
3340* 3300 45170
1100 590 8110
S
3900* 4110 55460
1120 600 8080
S
3640* 3420 48420
1100 620 8260
3620* 3390 48080
1100 600 8290
METERED
160 30 650
690 510* 8140
2400 1600* 25490
620* 870 10540
70* 90 980
80 30 250
METERED
540* 930 8090
600 420* 5510
1370* 1970 23820
290* 1210 8350
100 80* 1020
960 710 7970
810 860 11290
1220 940 10350
60* 230 1460
690 680* 8880
370* 490 5260
60* 100 950
290* 1150 8120
4590 6140 80190
440* 830 8100
3170 3430 46820
290* 1150 7930
3180 3430 46820
S
300* 1220 8400
2440 3000 40150
2430 2940 41100
260* 1080 7430
S
2450 2980 40220
280* 1200 8260
522
Washington State
Department of Transportation
405