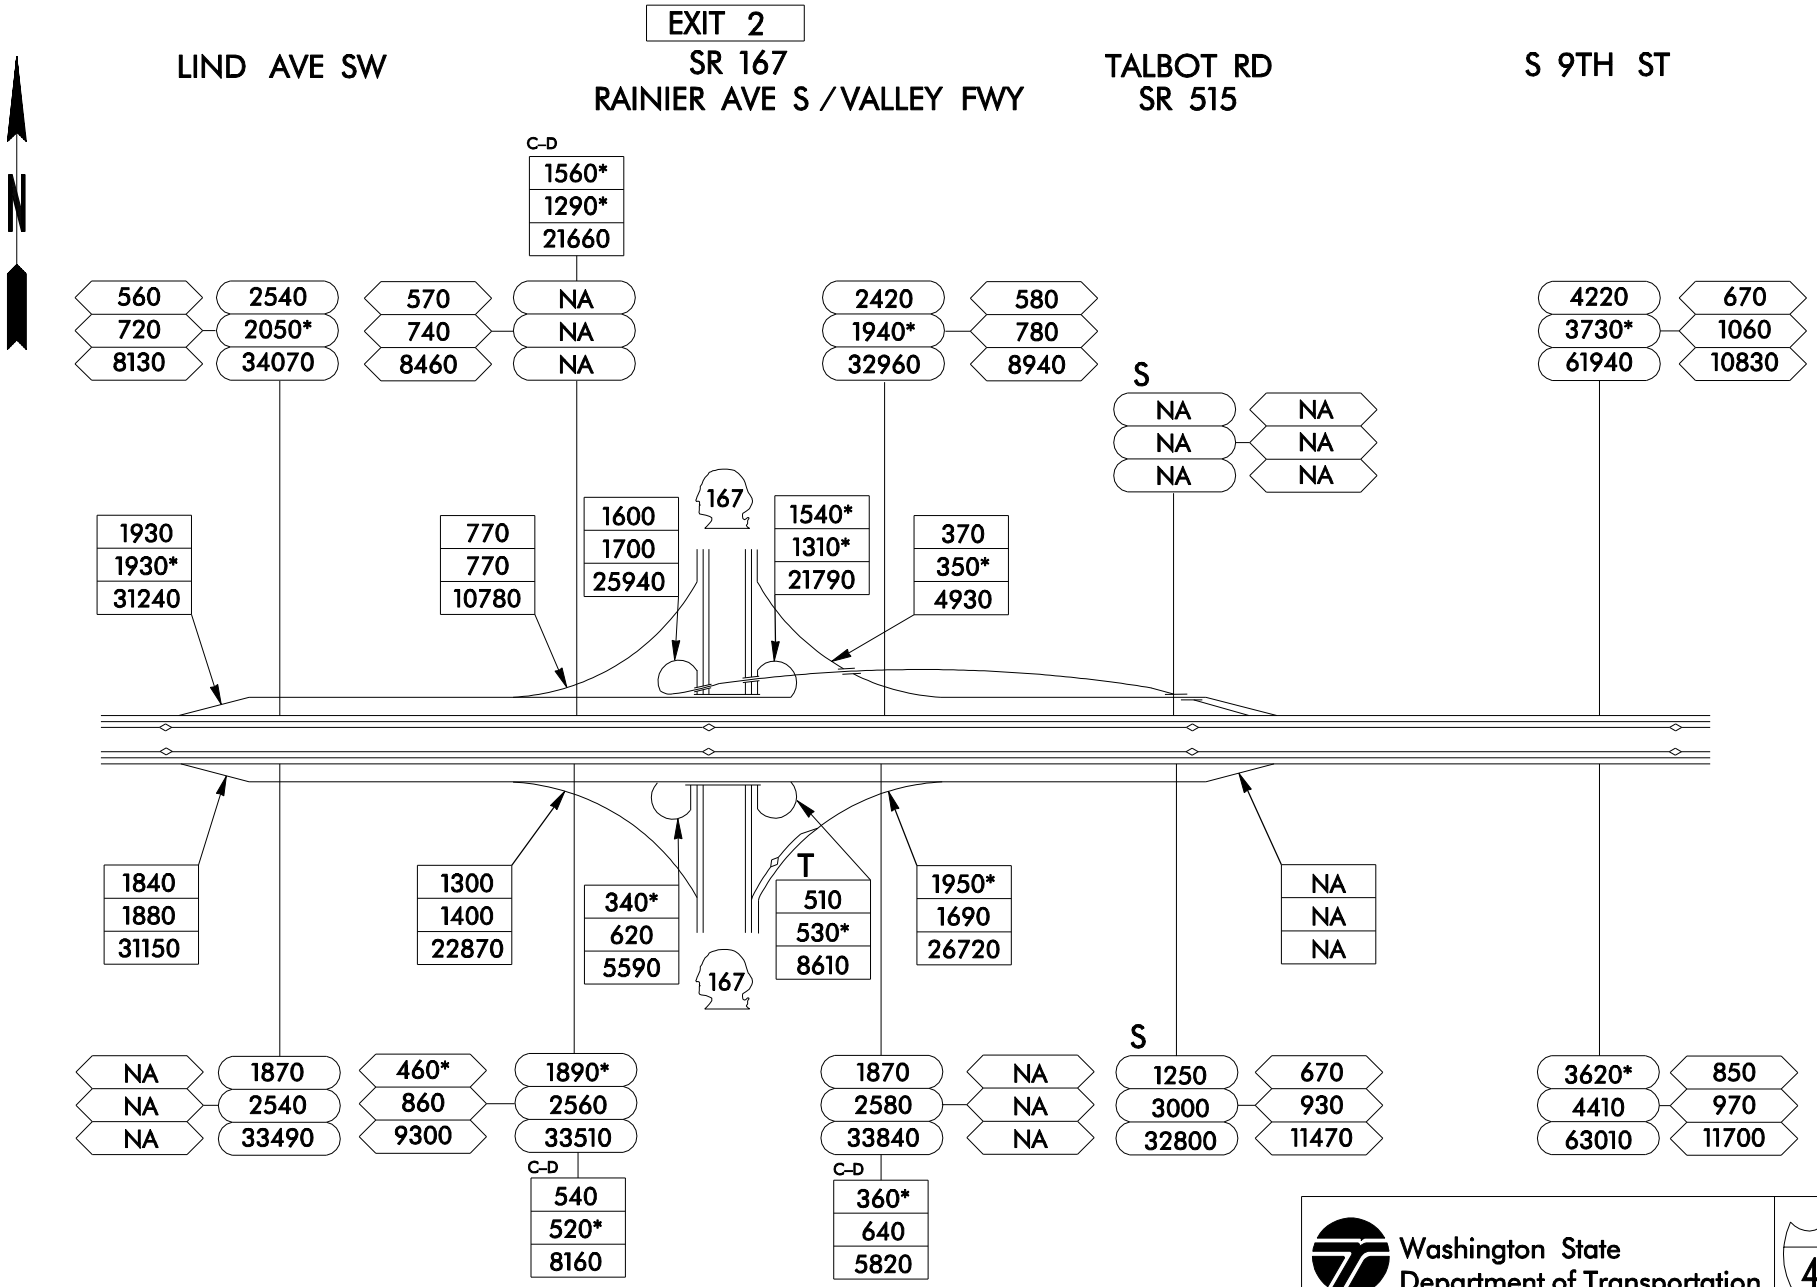
EXIT 2
LIND AVE SW
SR 167
RAINIER AVE S / VALLEY FWY
TALBOT RD
SR 515
S 9TH ST
N
C–D
1560*
1290*
21660
560
720
8130
2540
2050*
34070
570
740
8460
NA
NA
NA
2420
1940*
32960
580
780
8940
4220
3730*
61940
670
1060
10830
S
NA
NA
NA
NA
NA
NA
1930
1930*
31240
770
770
10780
1600
1700
25940
167
1540*
1310*
21790
370
350*
4930
1840
1880
31150
1300
1400
22870
340*
620
5590
T
510
530*
8610
1950*
1690
26720
NA
NA
NA
167
S
NA
NA
NA
1870
2540
33490
460*
860
9300
1890*
2560
33510
C–D
540
520*
8160
1870
2580
33840
C–D
360*
640
5820
NA
NA
NA
1250
3000
32800
670
930
11470
3620*
4410
63010
850
970
11700
Washington State
Department of Transportation
405
2
OF
15