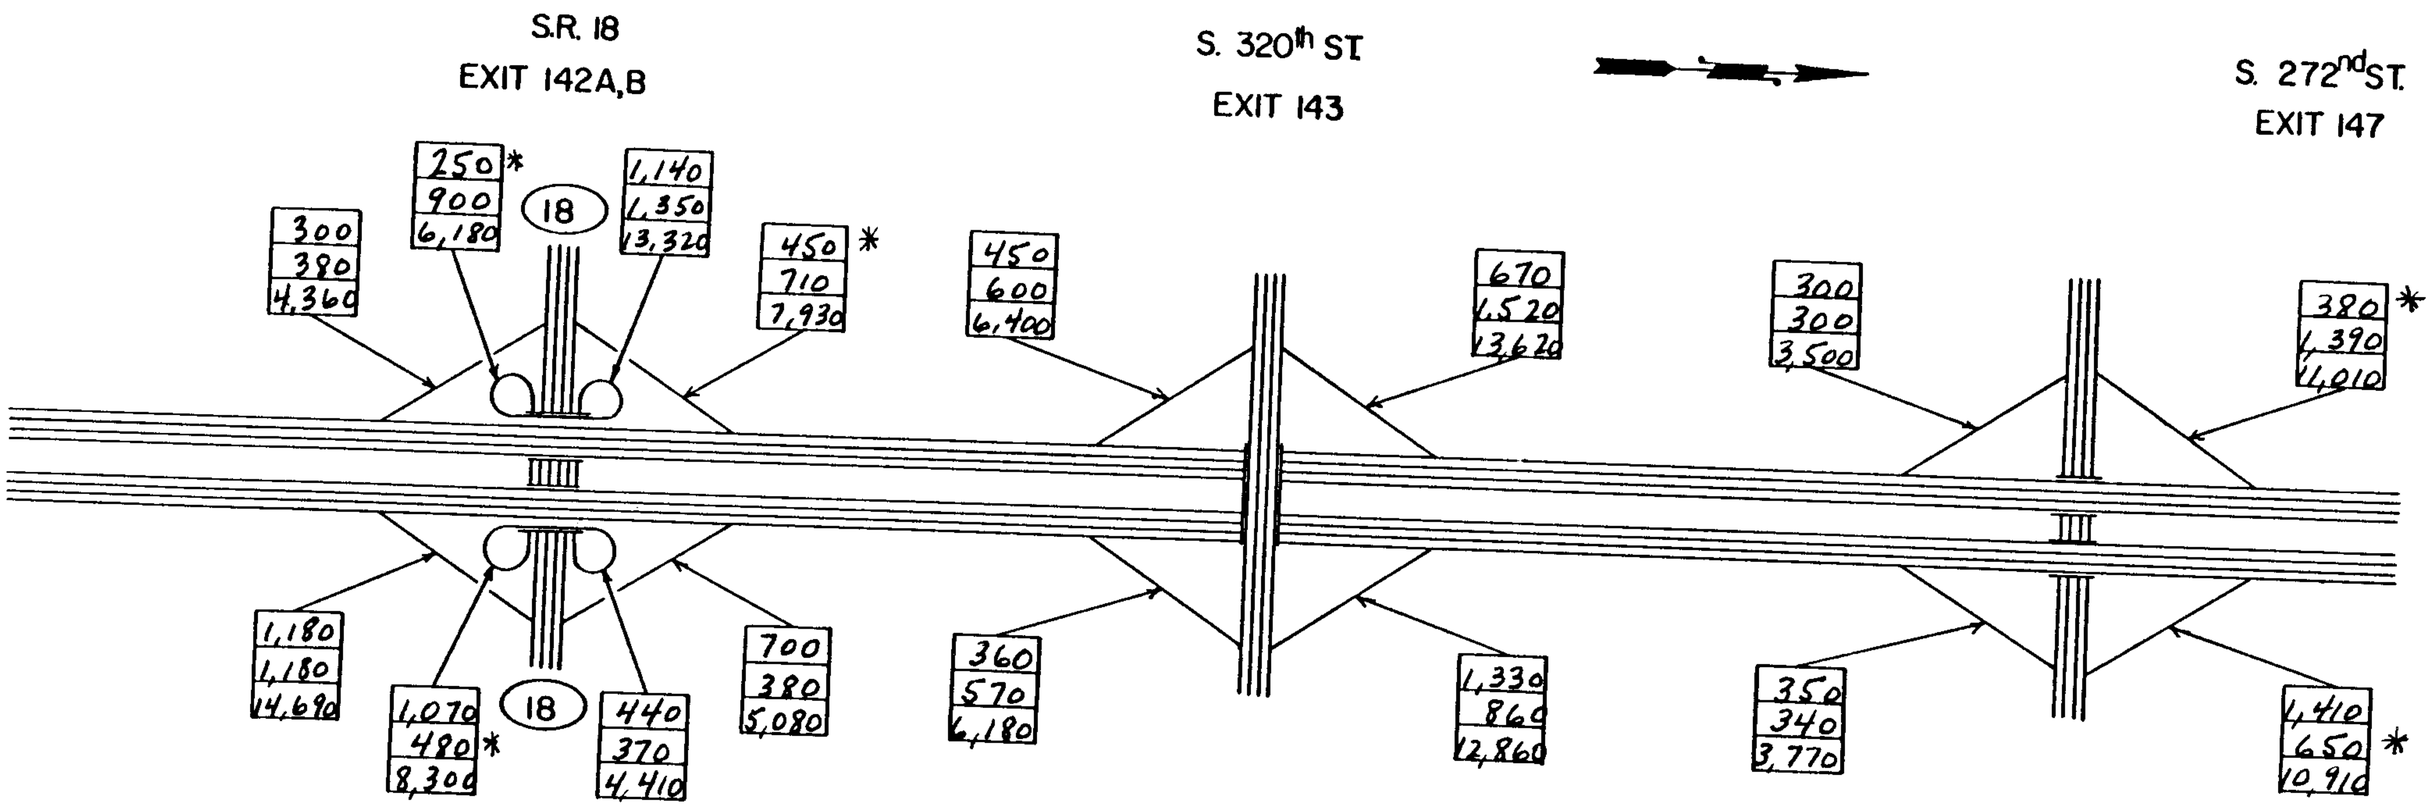

I-5

FLOW DIAGRAM

1 OF 17

A.M.
P.M.
A.W.D.