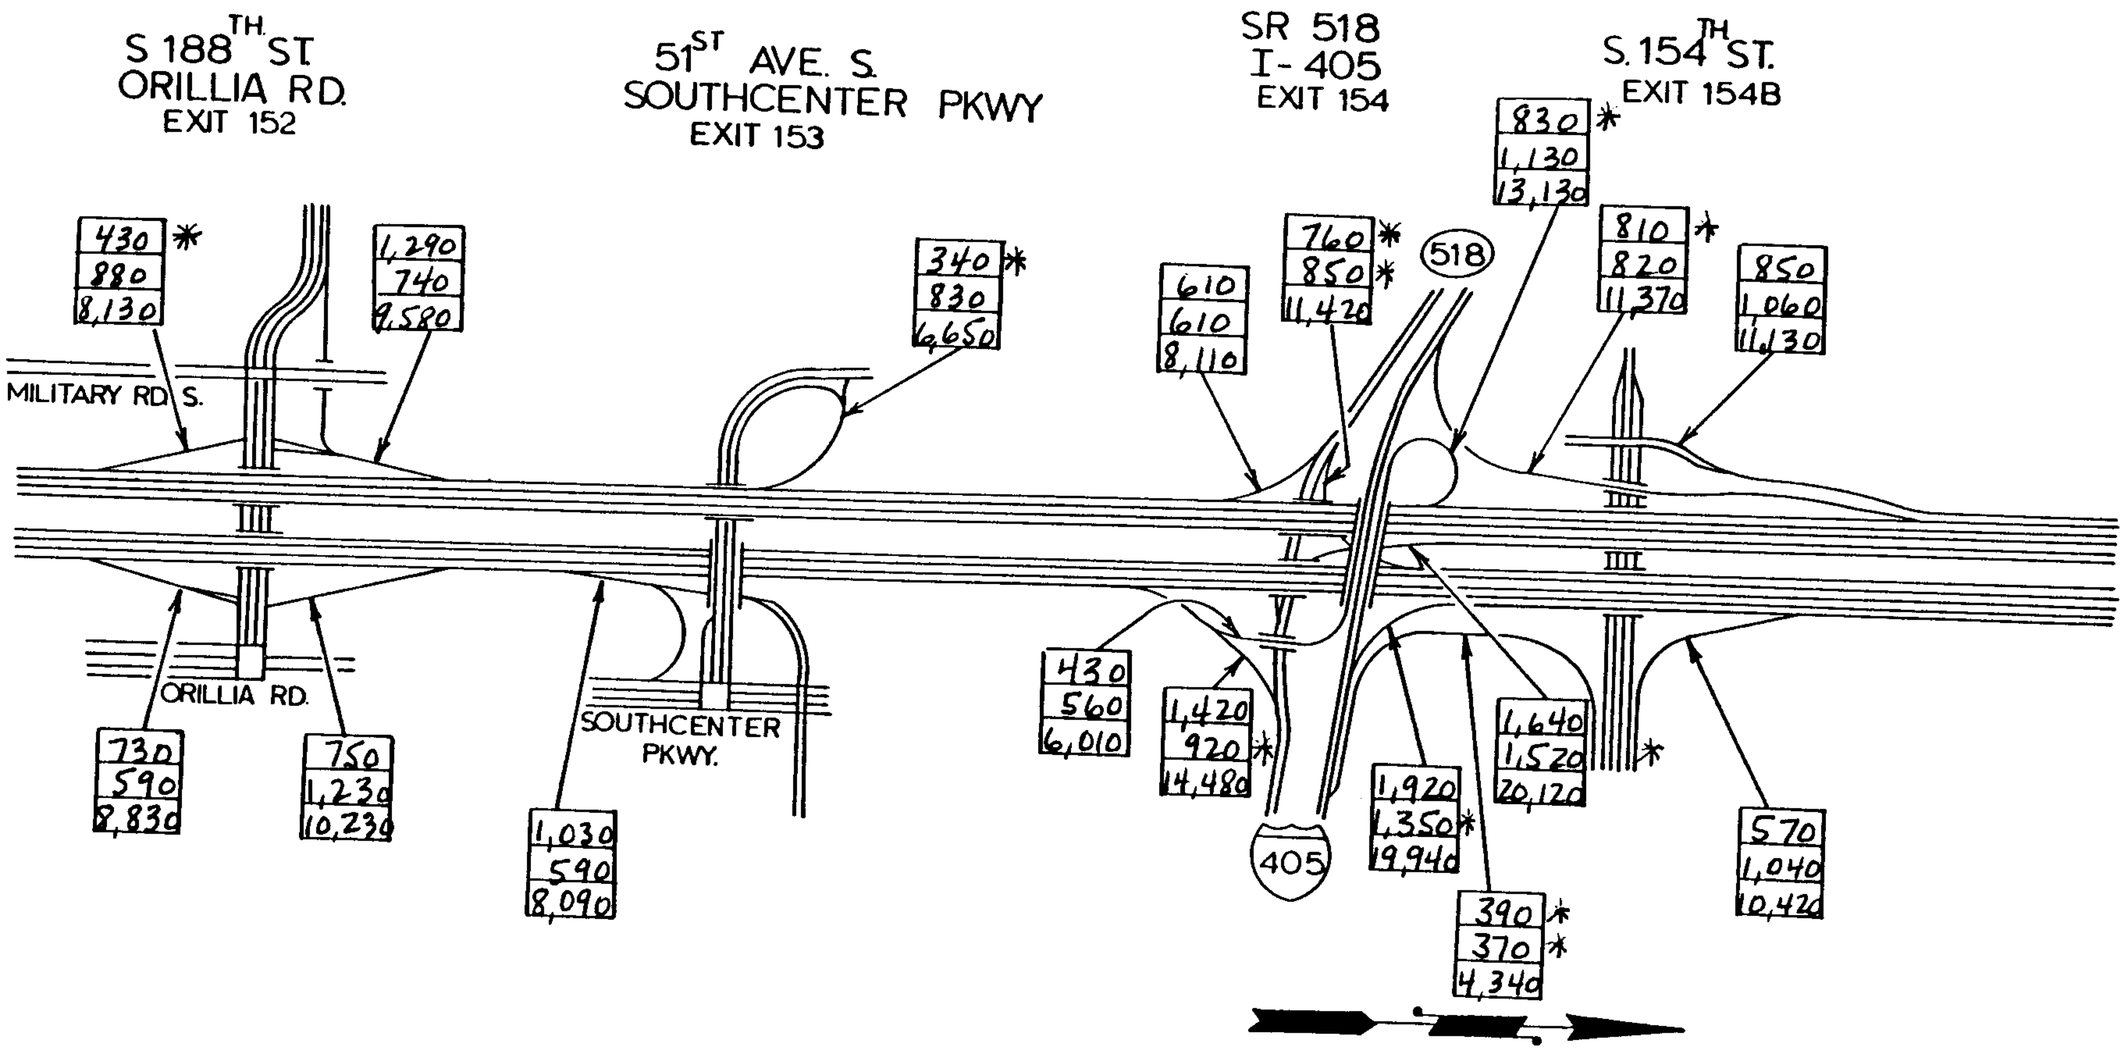


| A.M. |
|---|
| P.M. |
| A.W.D. |

I-5
FLOW DIAGRAM
3 OF 17