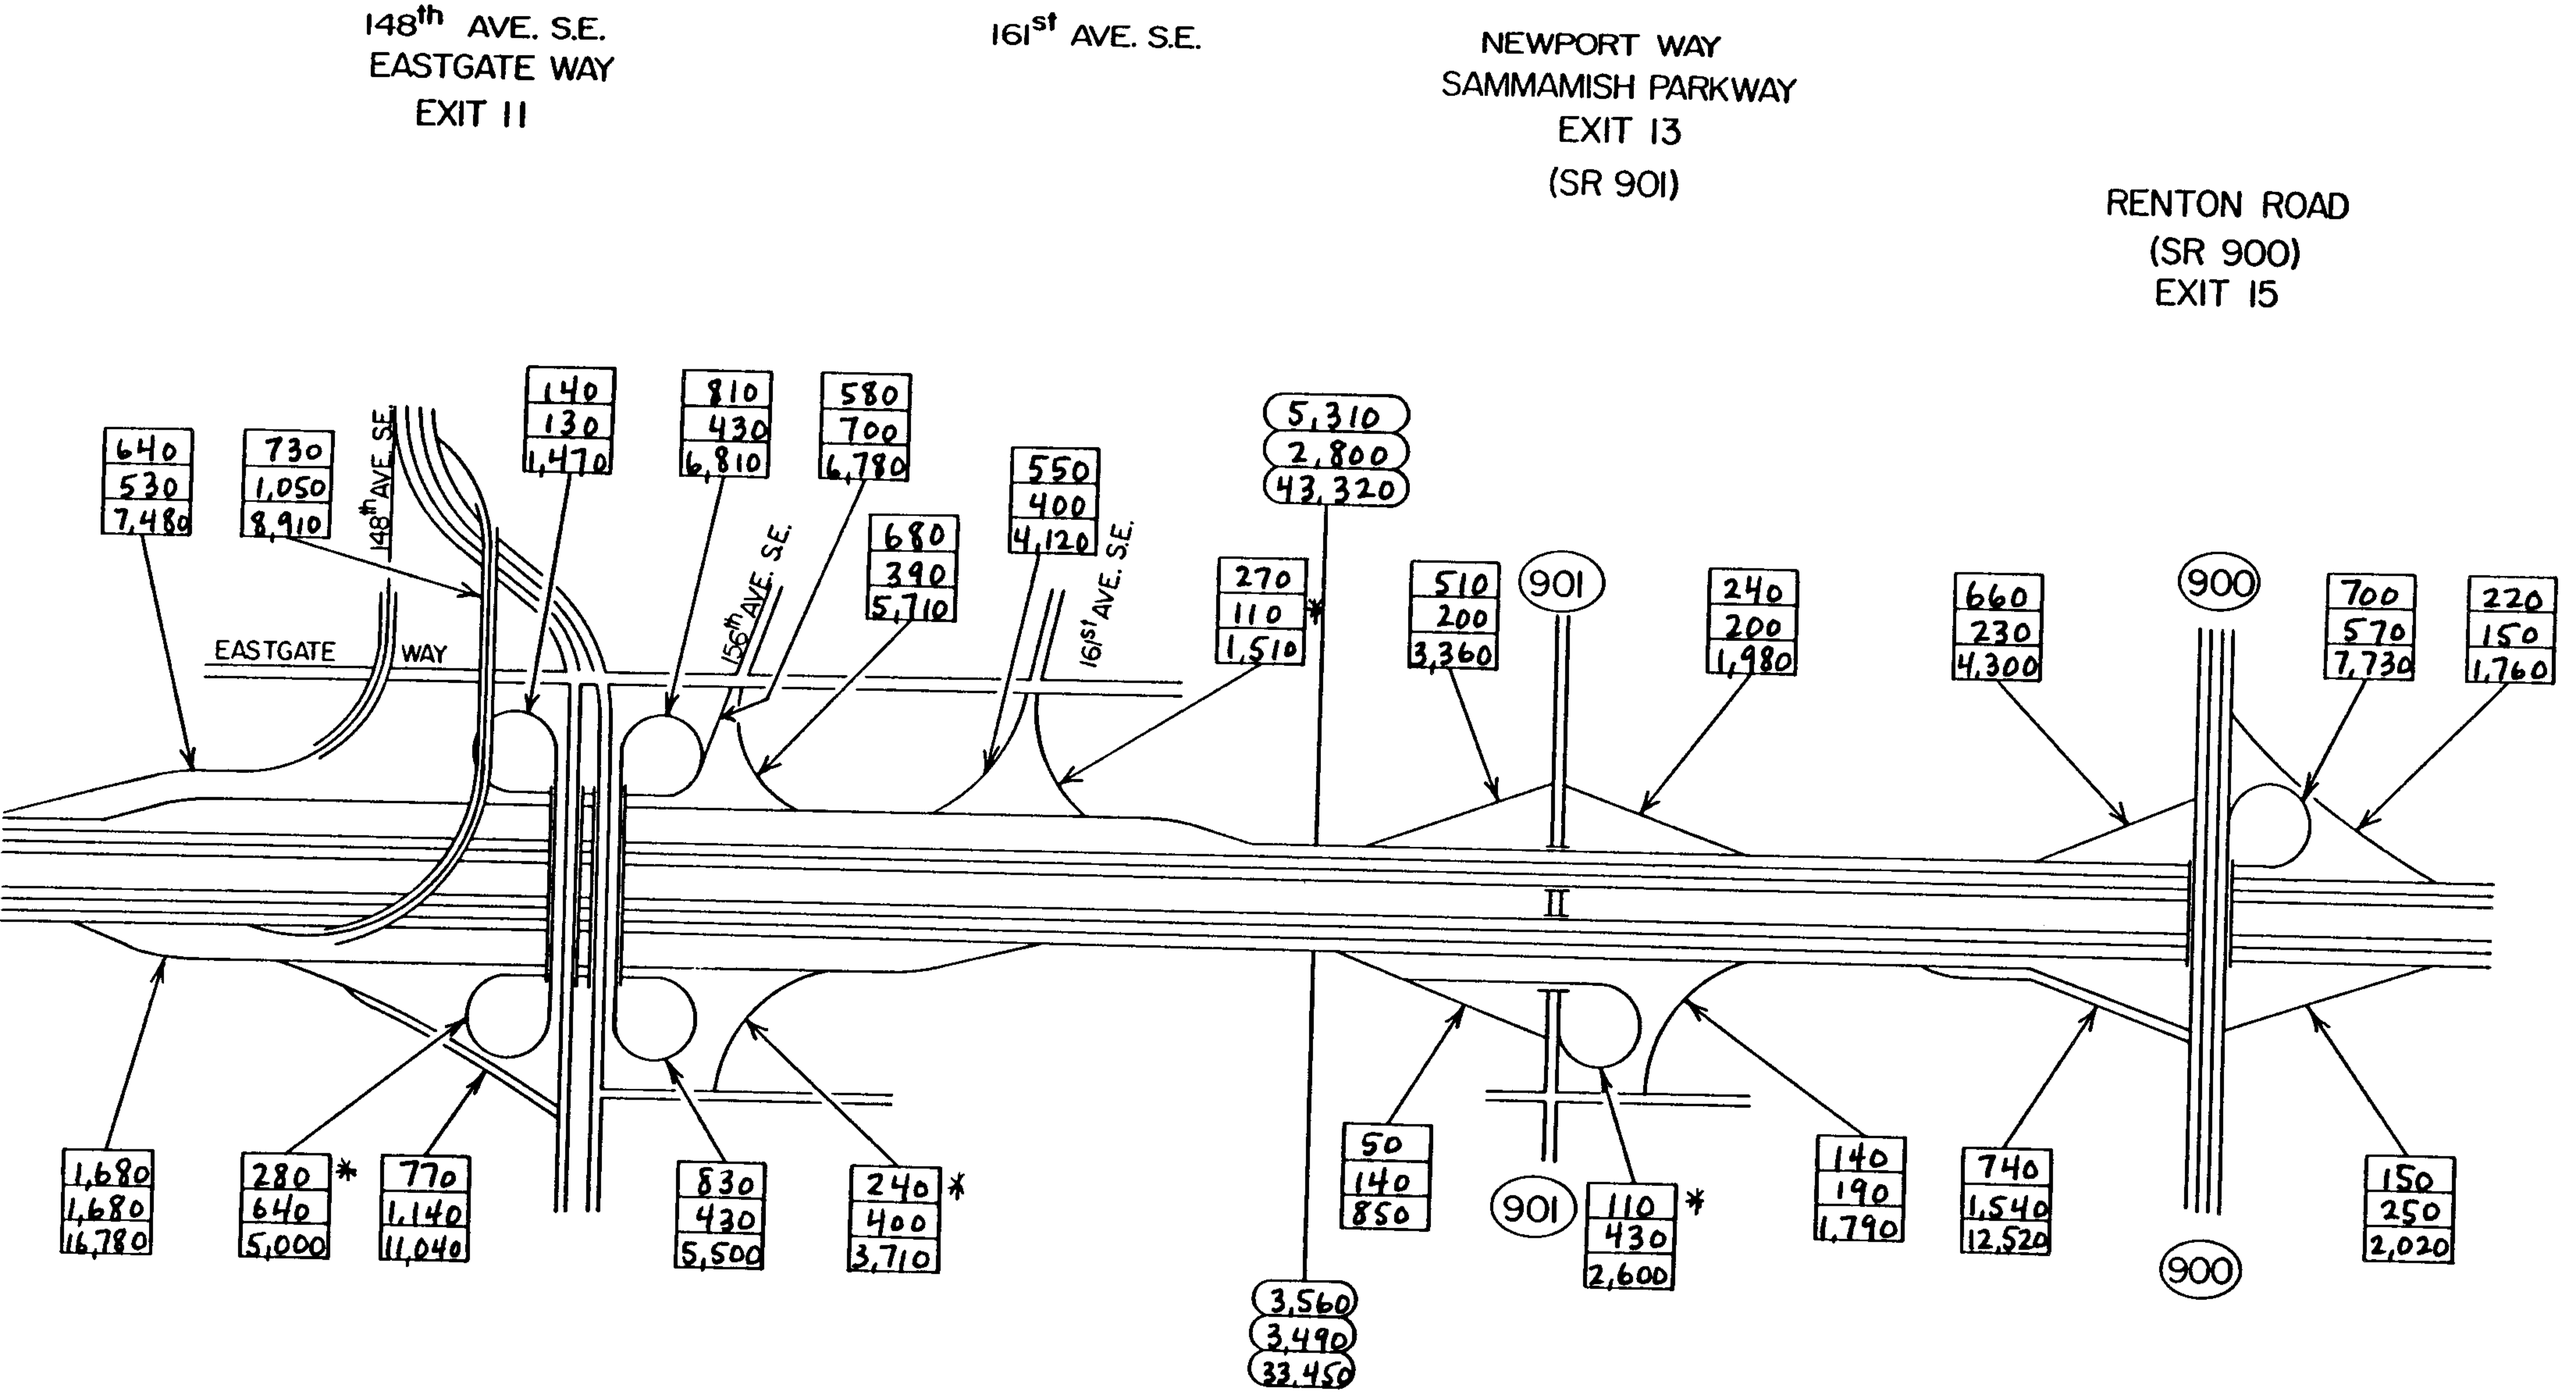

A.M.
P.M.
A.W.D.

I-90

FLOW DIAGRAM

5 OF 7