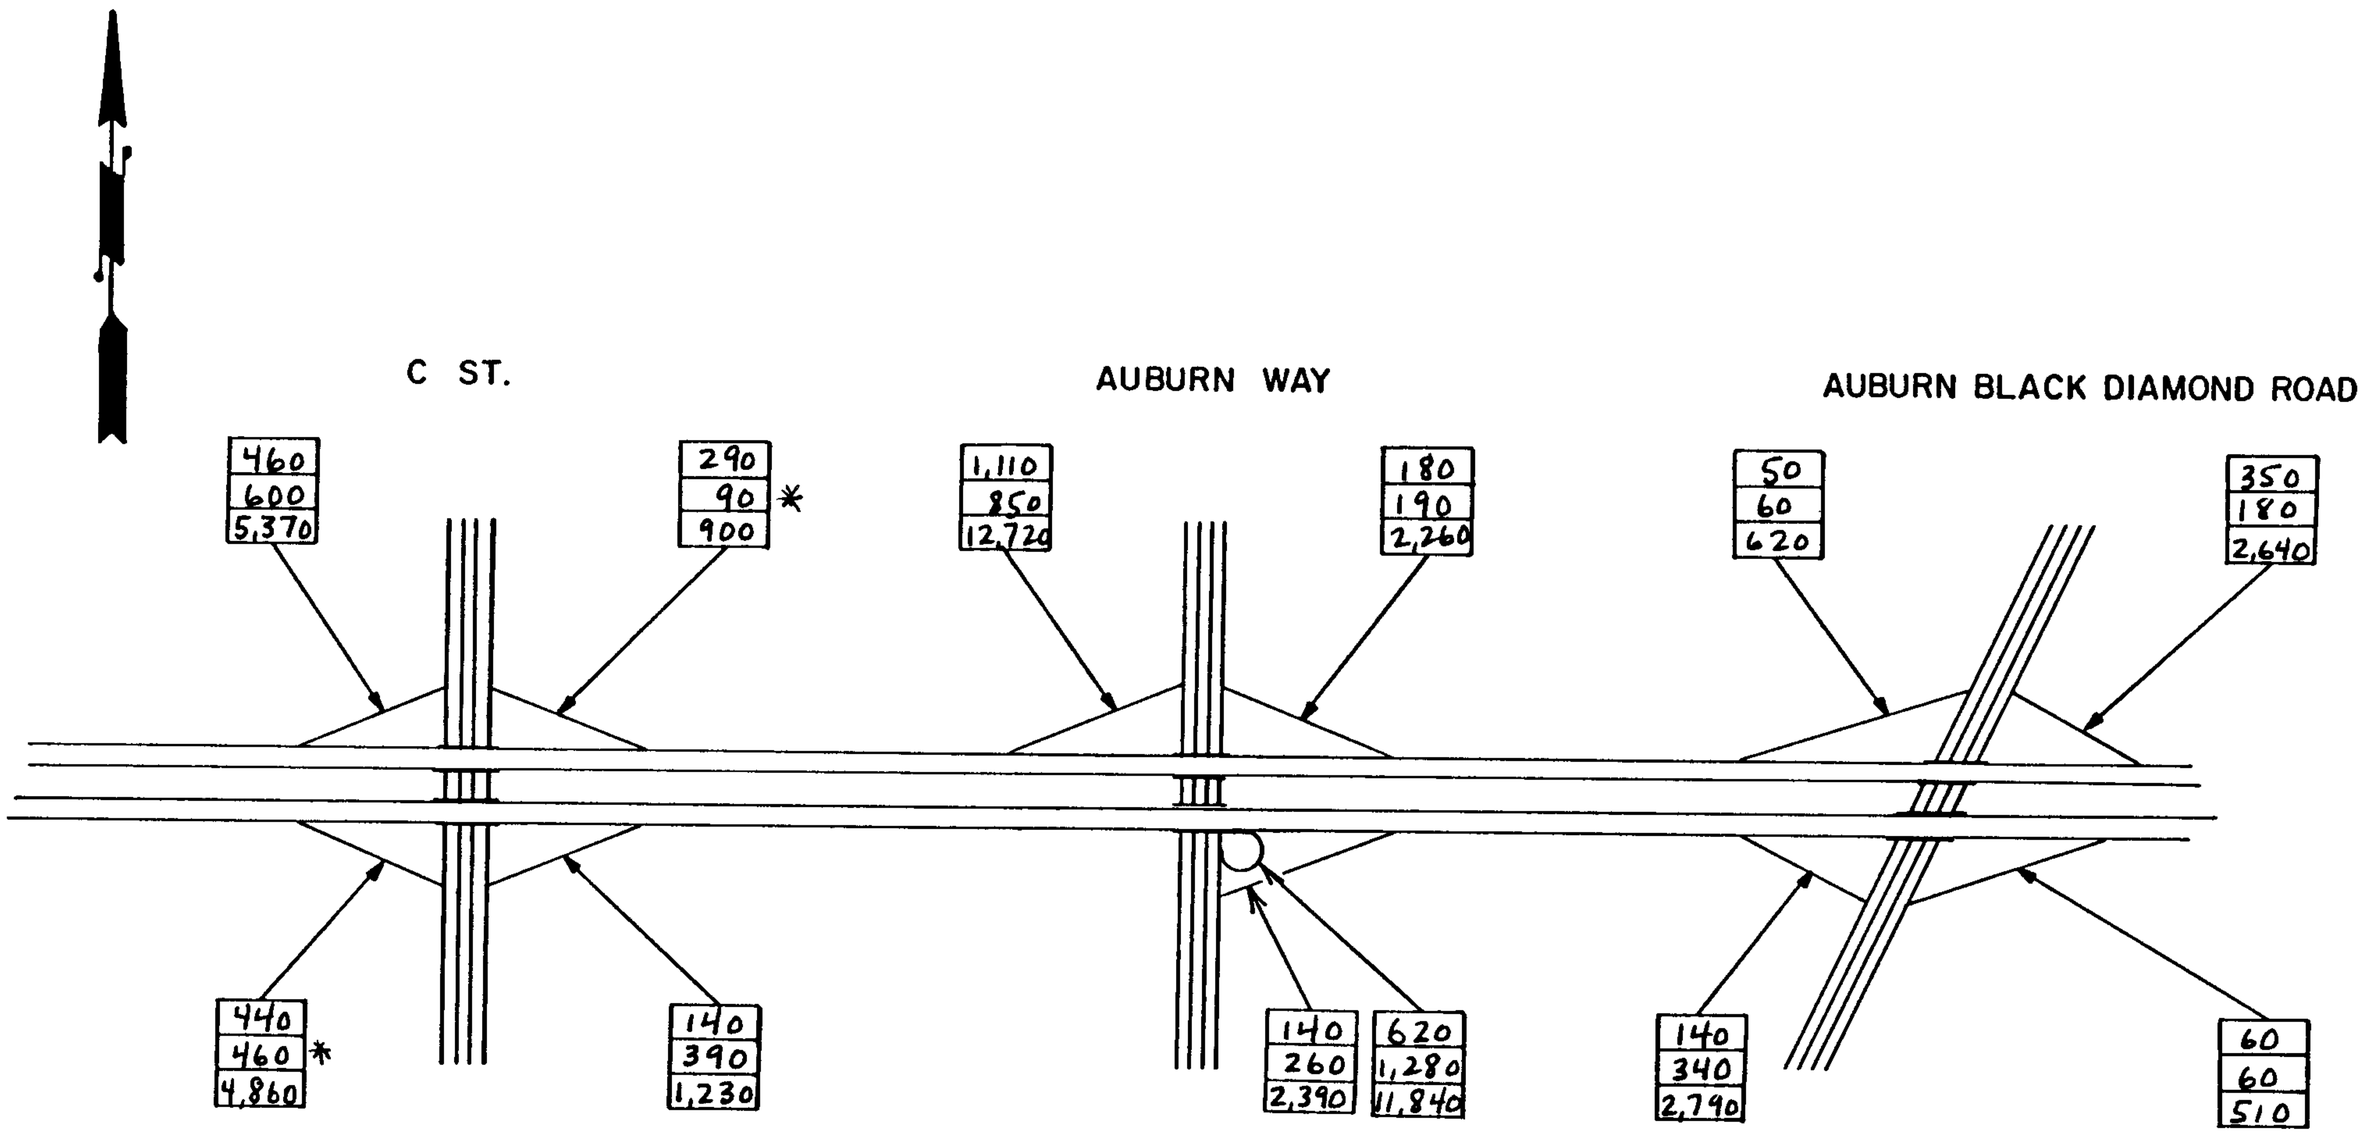

SR 18

FLOW DIAGRAM
2 OF 2

A.M.
P. M.
A.W.D.