SITE NO. 26389.4C
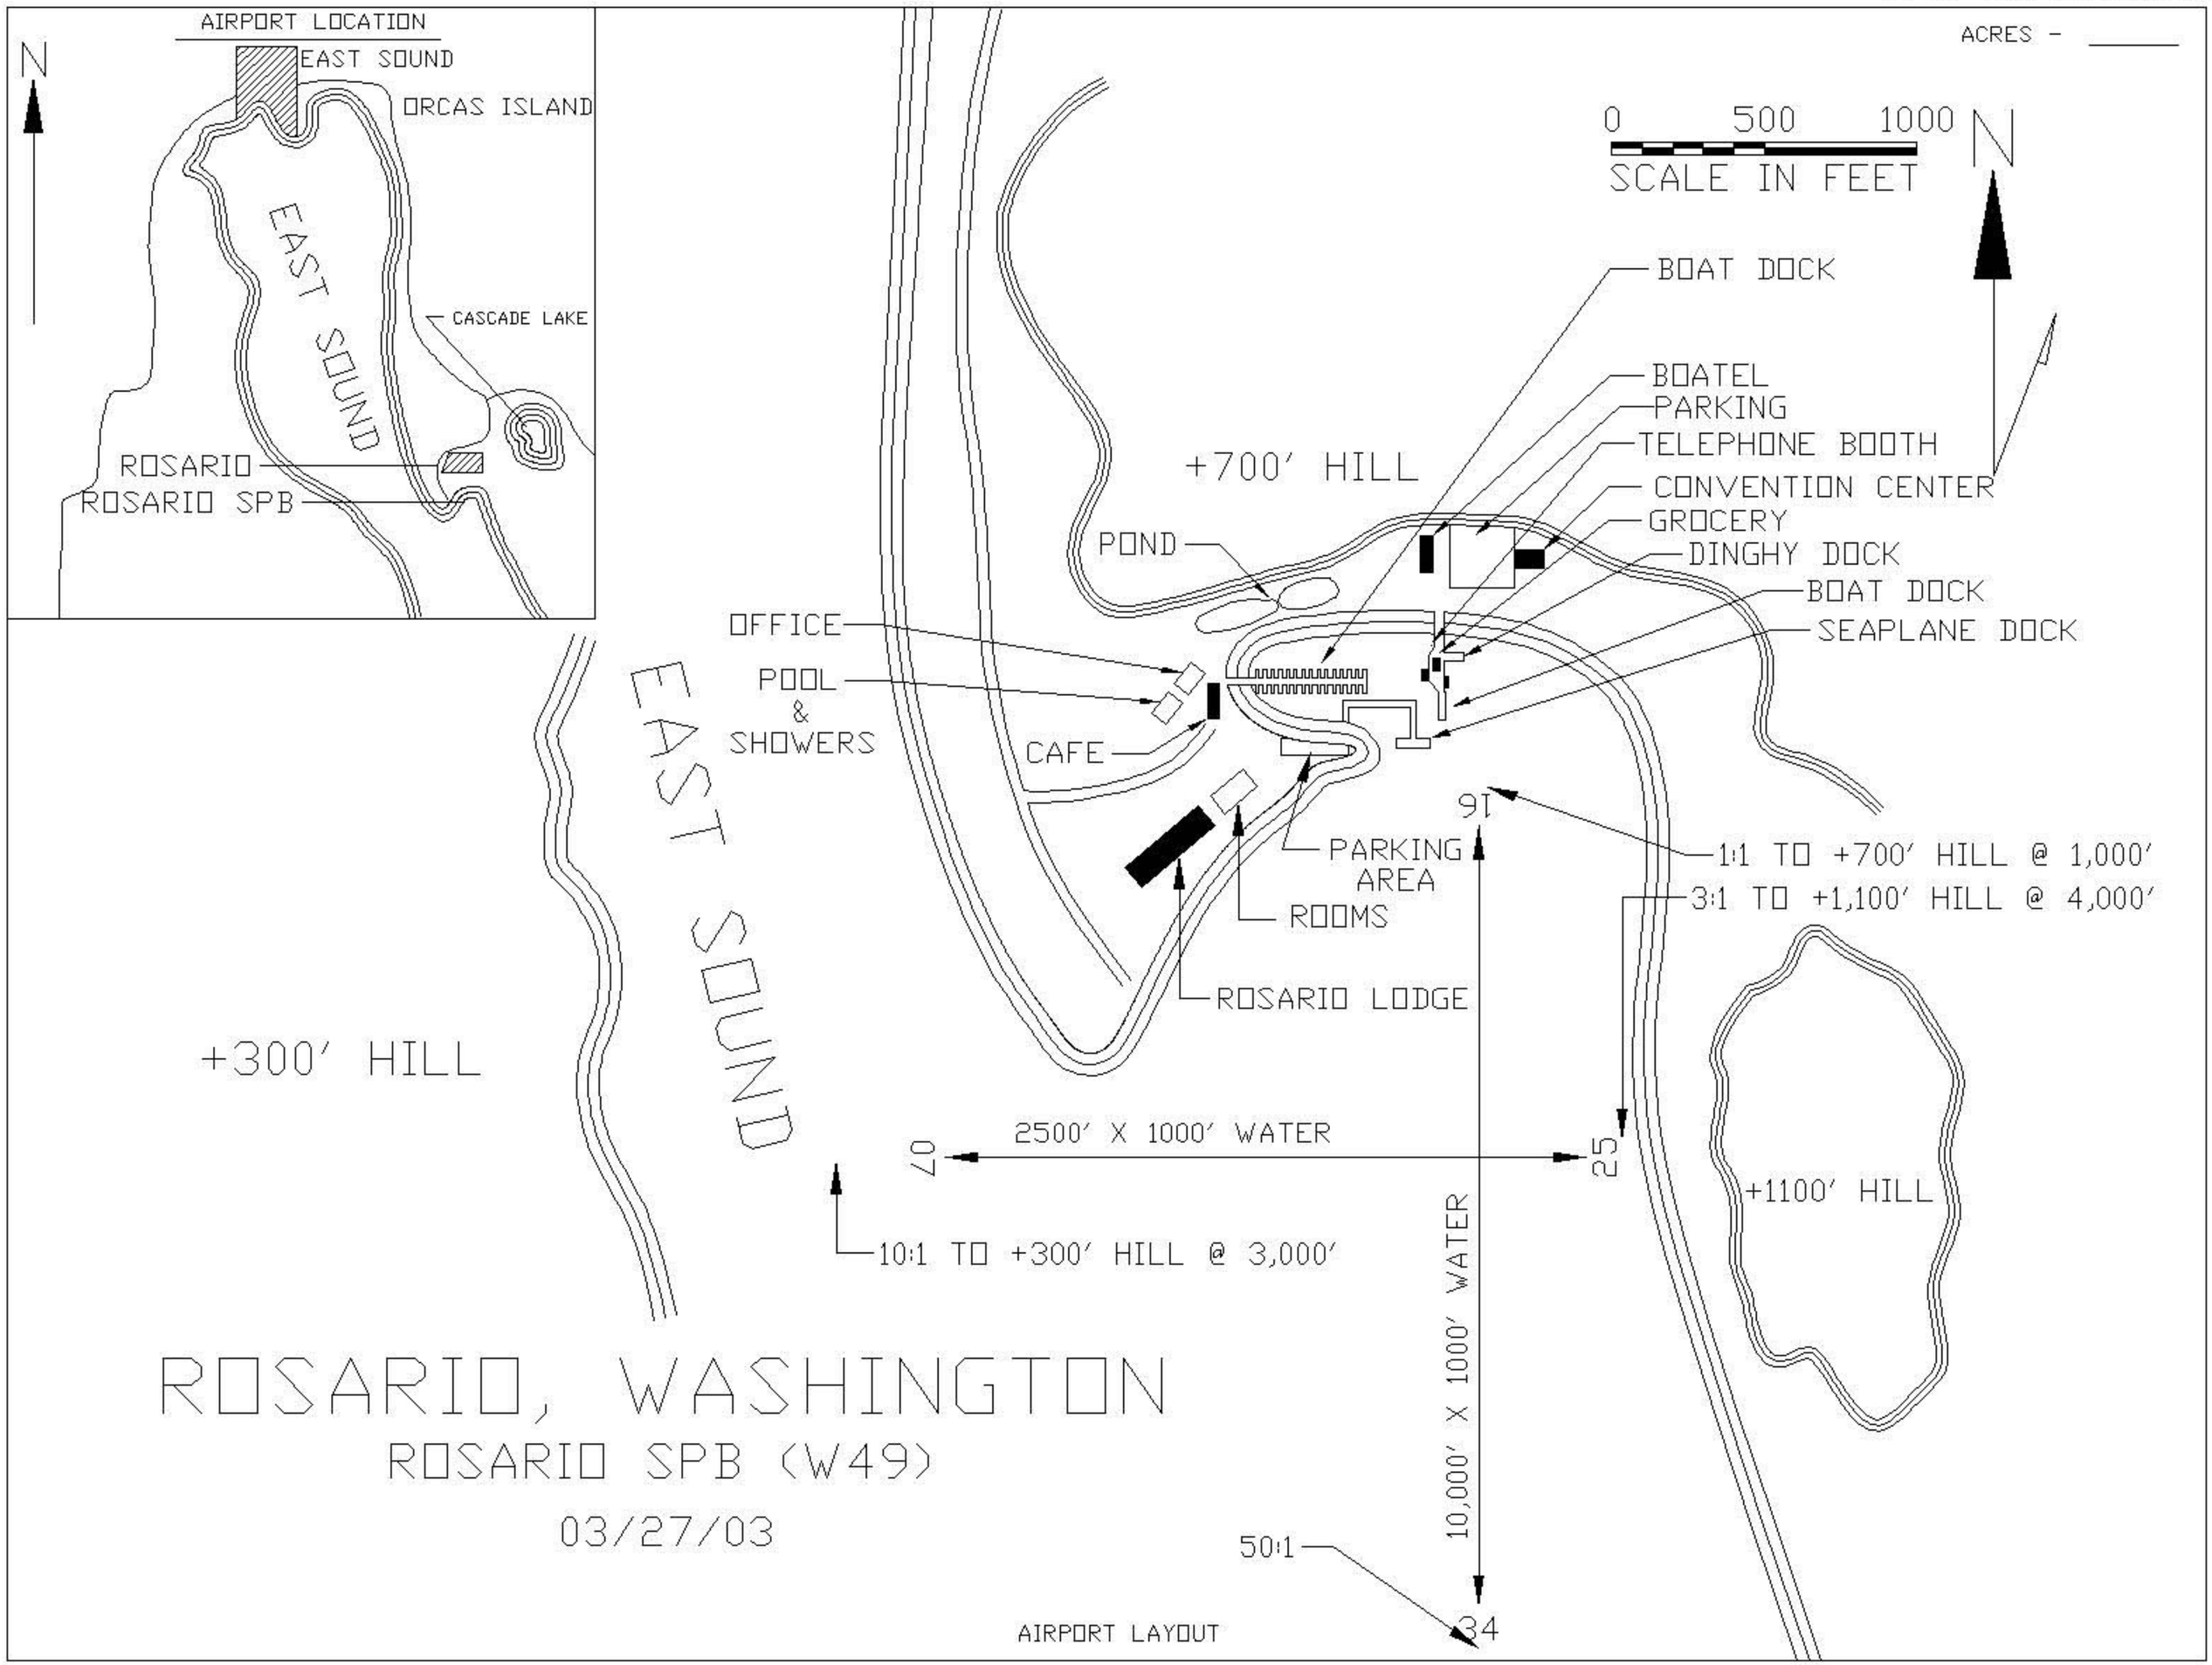
ACRES - _____