ROCKCRK 5/10/95

SCALE 1"= 10 ' VERT.
1"= 10 ' HORIZ.

STA 910+50 TO 910+50

ROCKCRK 5/10/95

SCALE 1"= 10 ' VERT.
1"= 10 ' HORIZ.

STA 910+75 TO 910+75

80

ROCKCRK 5/10/95

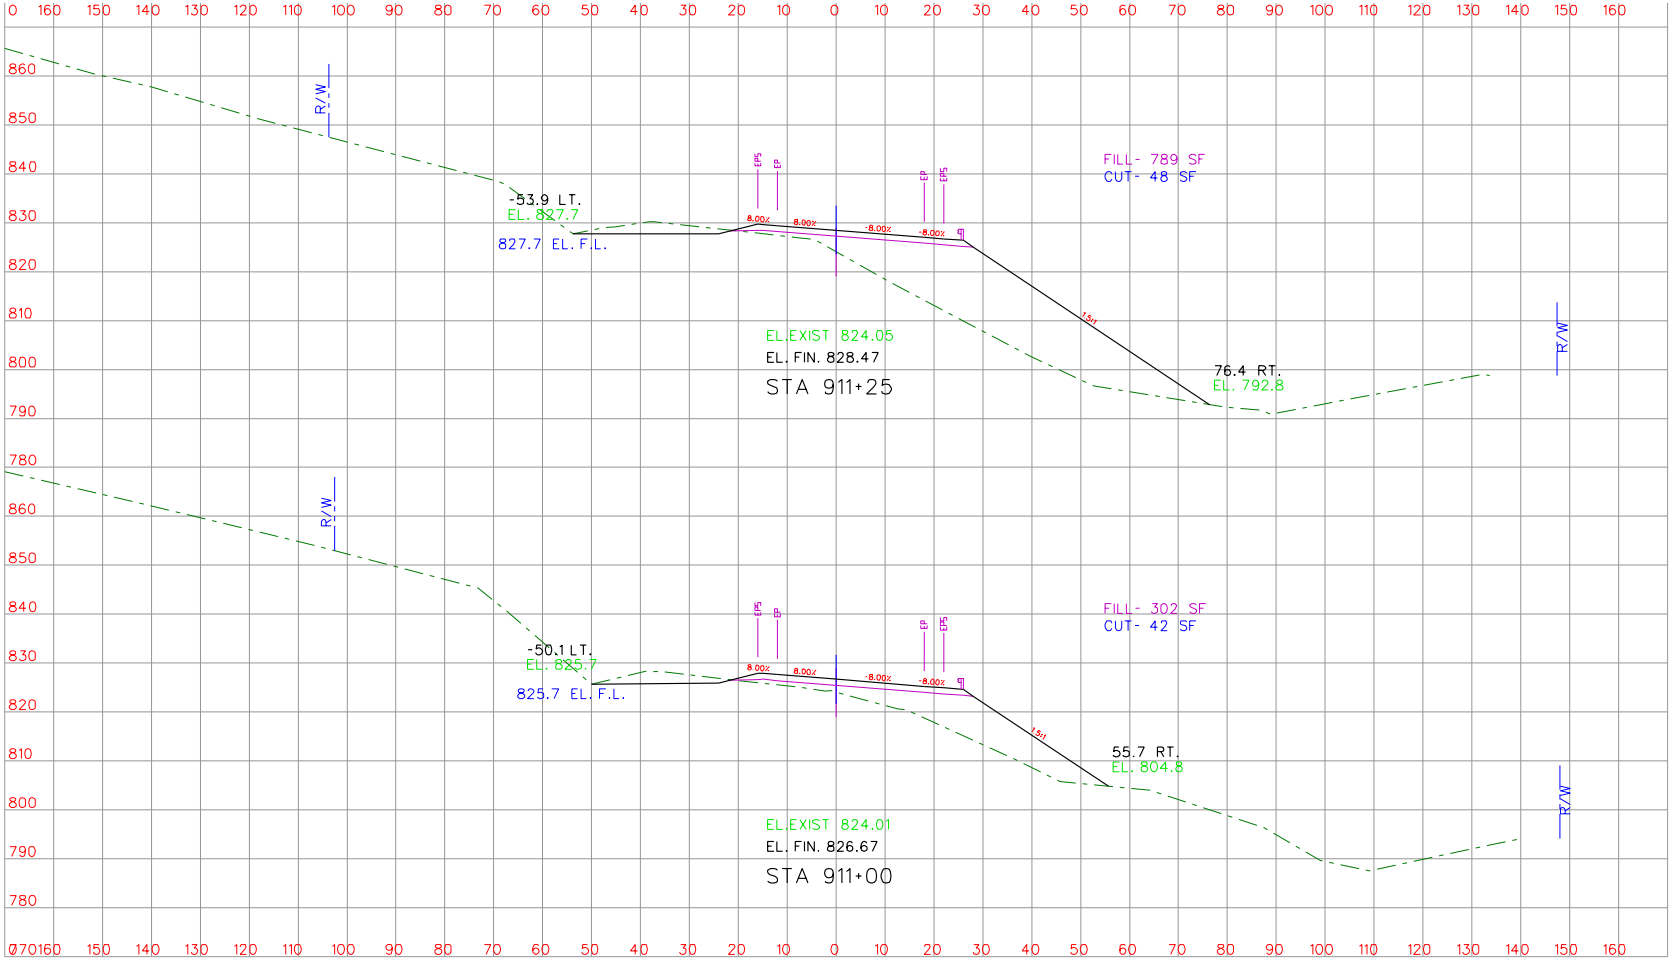

SCALE 1"= 10 ' VERT.
1"= 10 ' HORIZ.

STA 911+00 TO 911+25

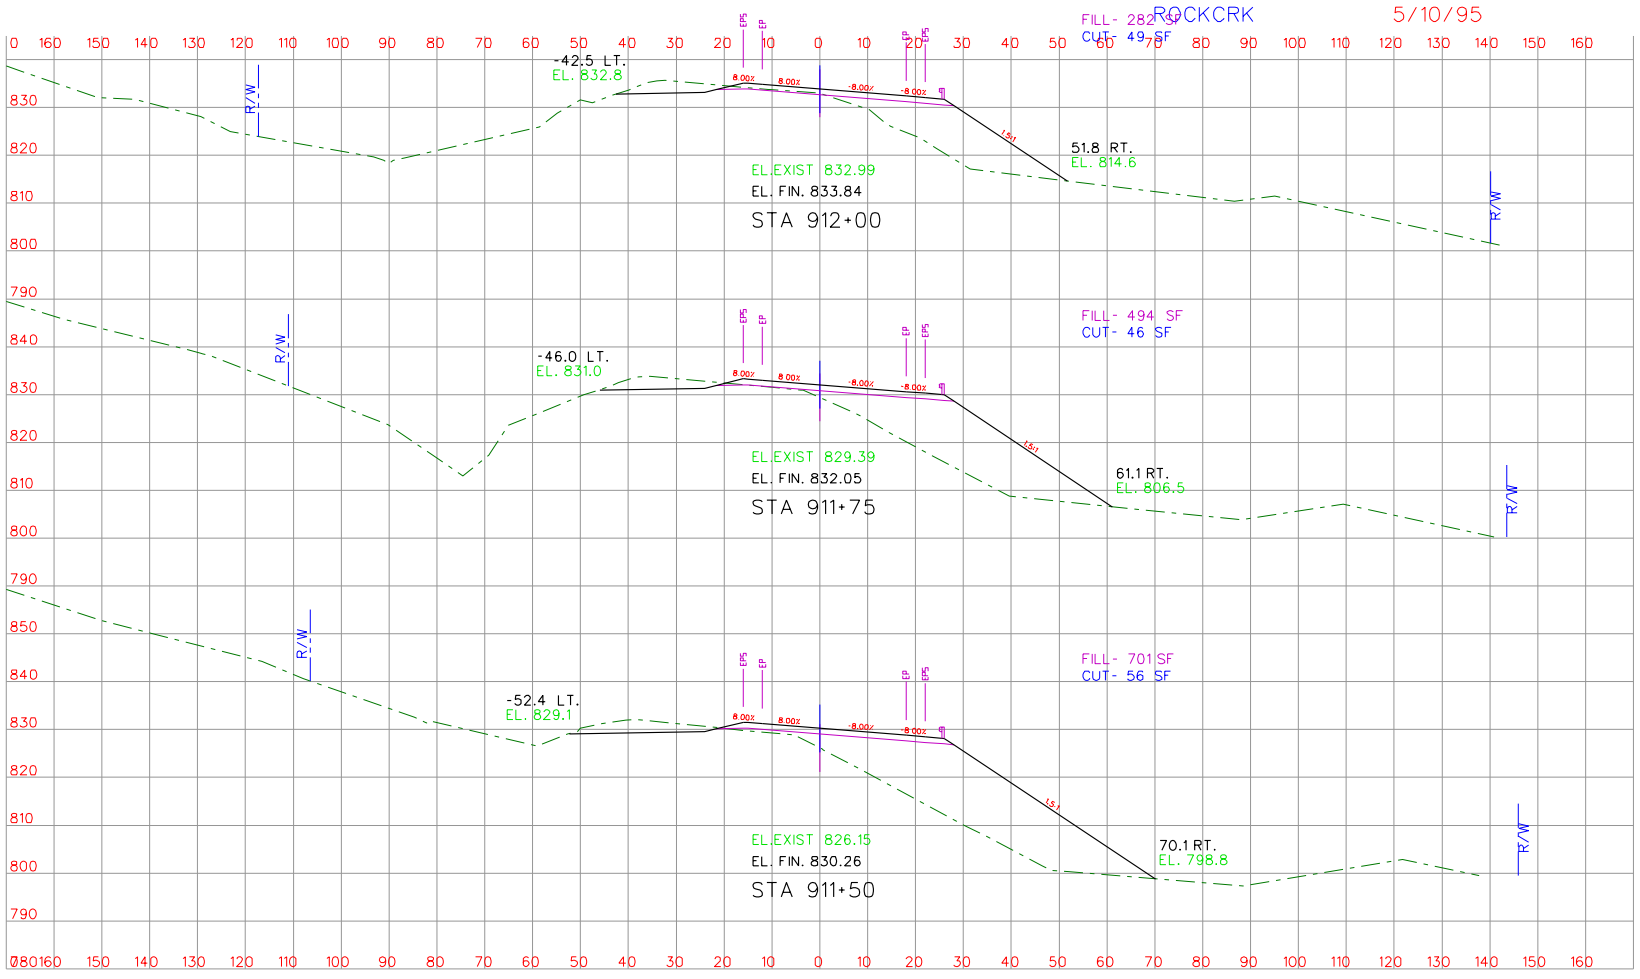

SCALE 1"= 10 ' VERT.
1"= 10 ' HORIZ.

STA 911+50 TO 912+00

ROCKCRK 5/10/95

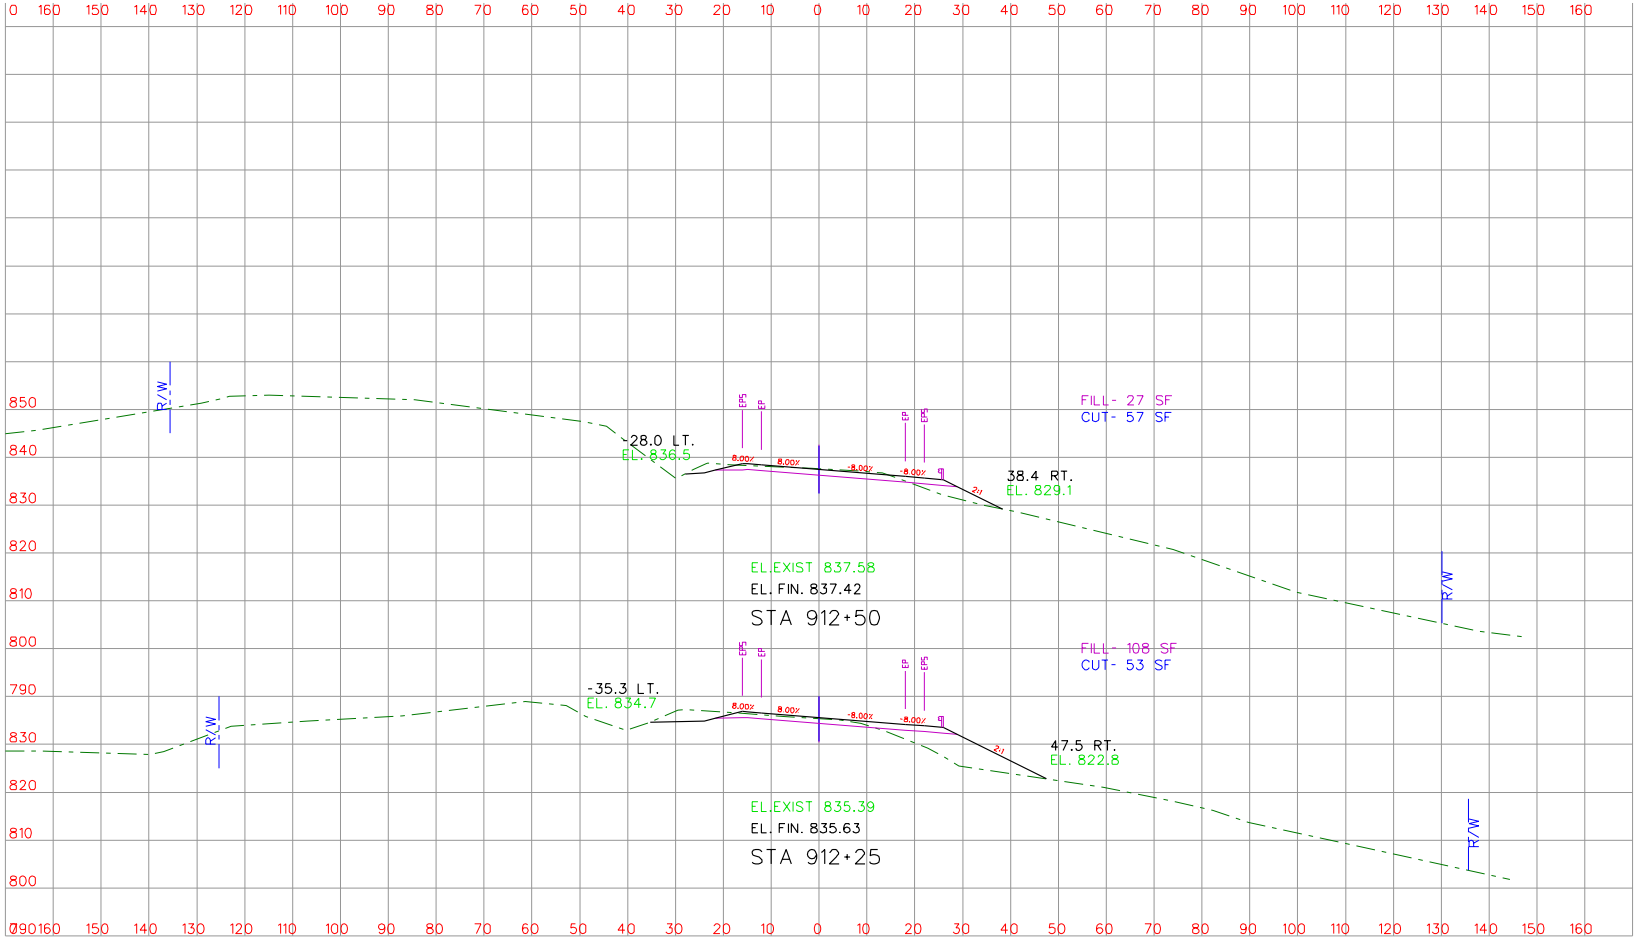

SCALE 1"= 10 ' VERT.
1"= 10 ' HORIZ.

STA 912+25 TO 912+50

ROCKCRK 5/10/95

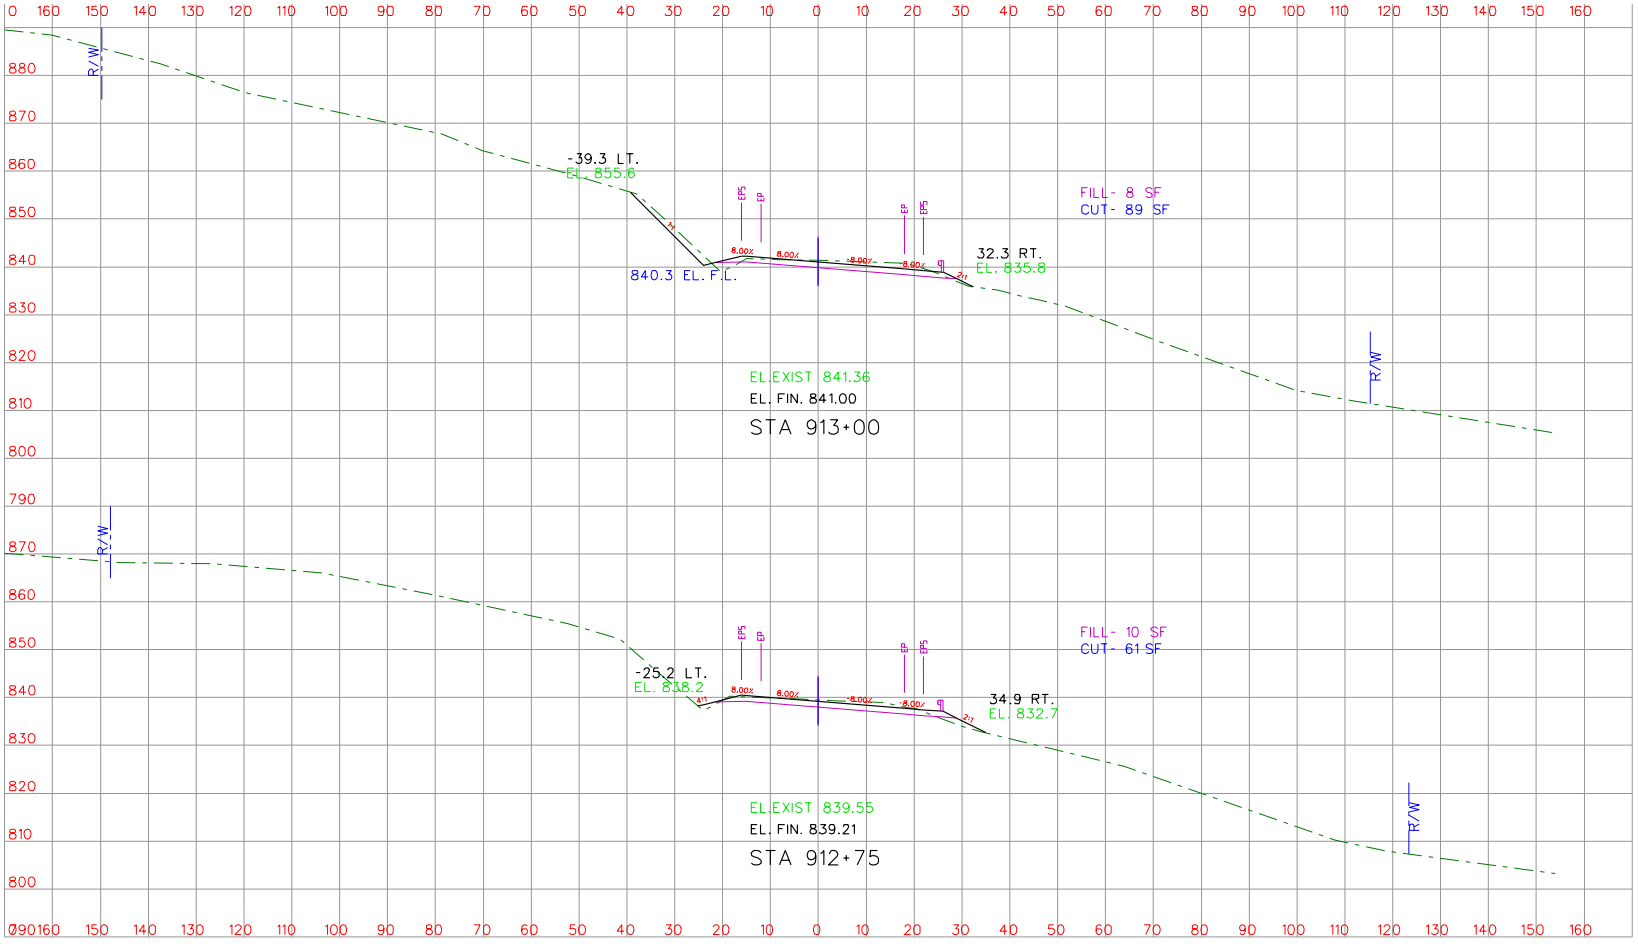

SCALE 1" = 10 ' VERT.
1" = 10 ' HORIZ.

STA 912+75 TO 913+00

ROCKCRK 5/10/95

SCALE 1"= 10 ' VERT.
1"= 10 ' HORIZ.

STA 913+25 TO 913+25

ROCKCRK 5/10/95

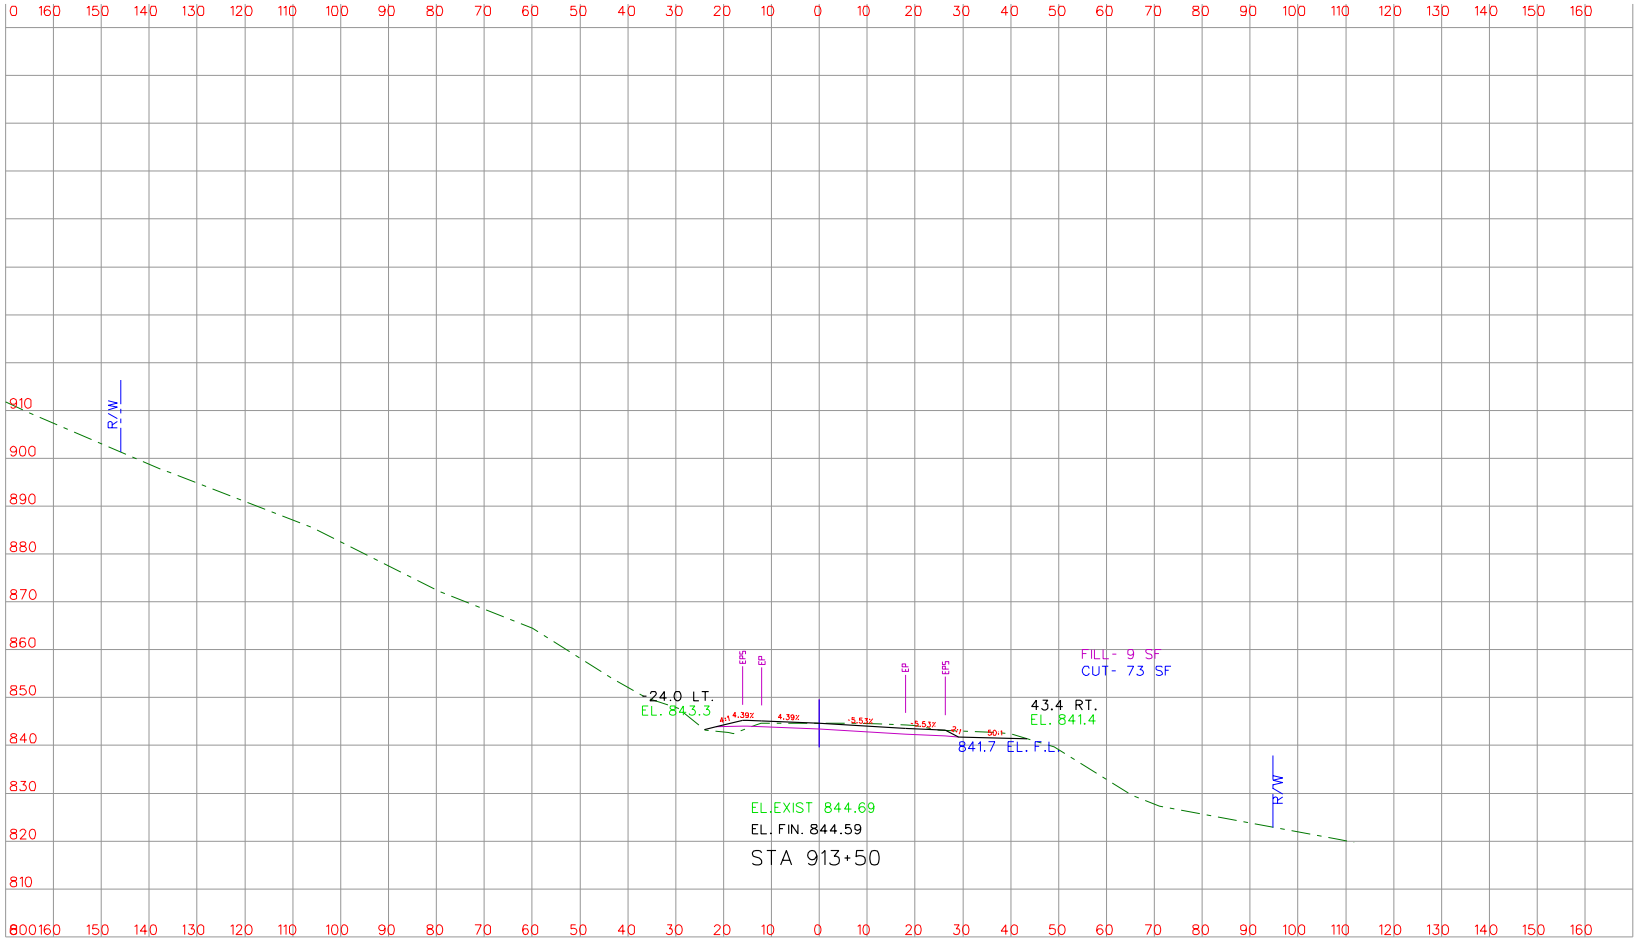

SCALE 1"= 10 ' VERT.
1"= 10 ' HORIZ.

STA 913+50 TO 913+50