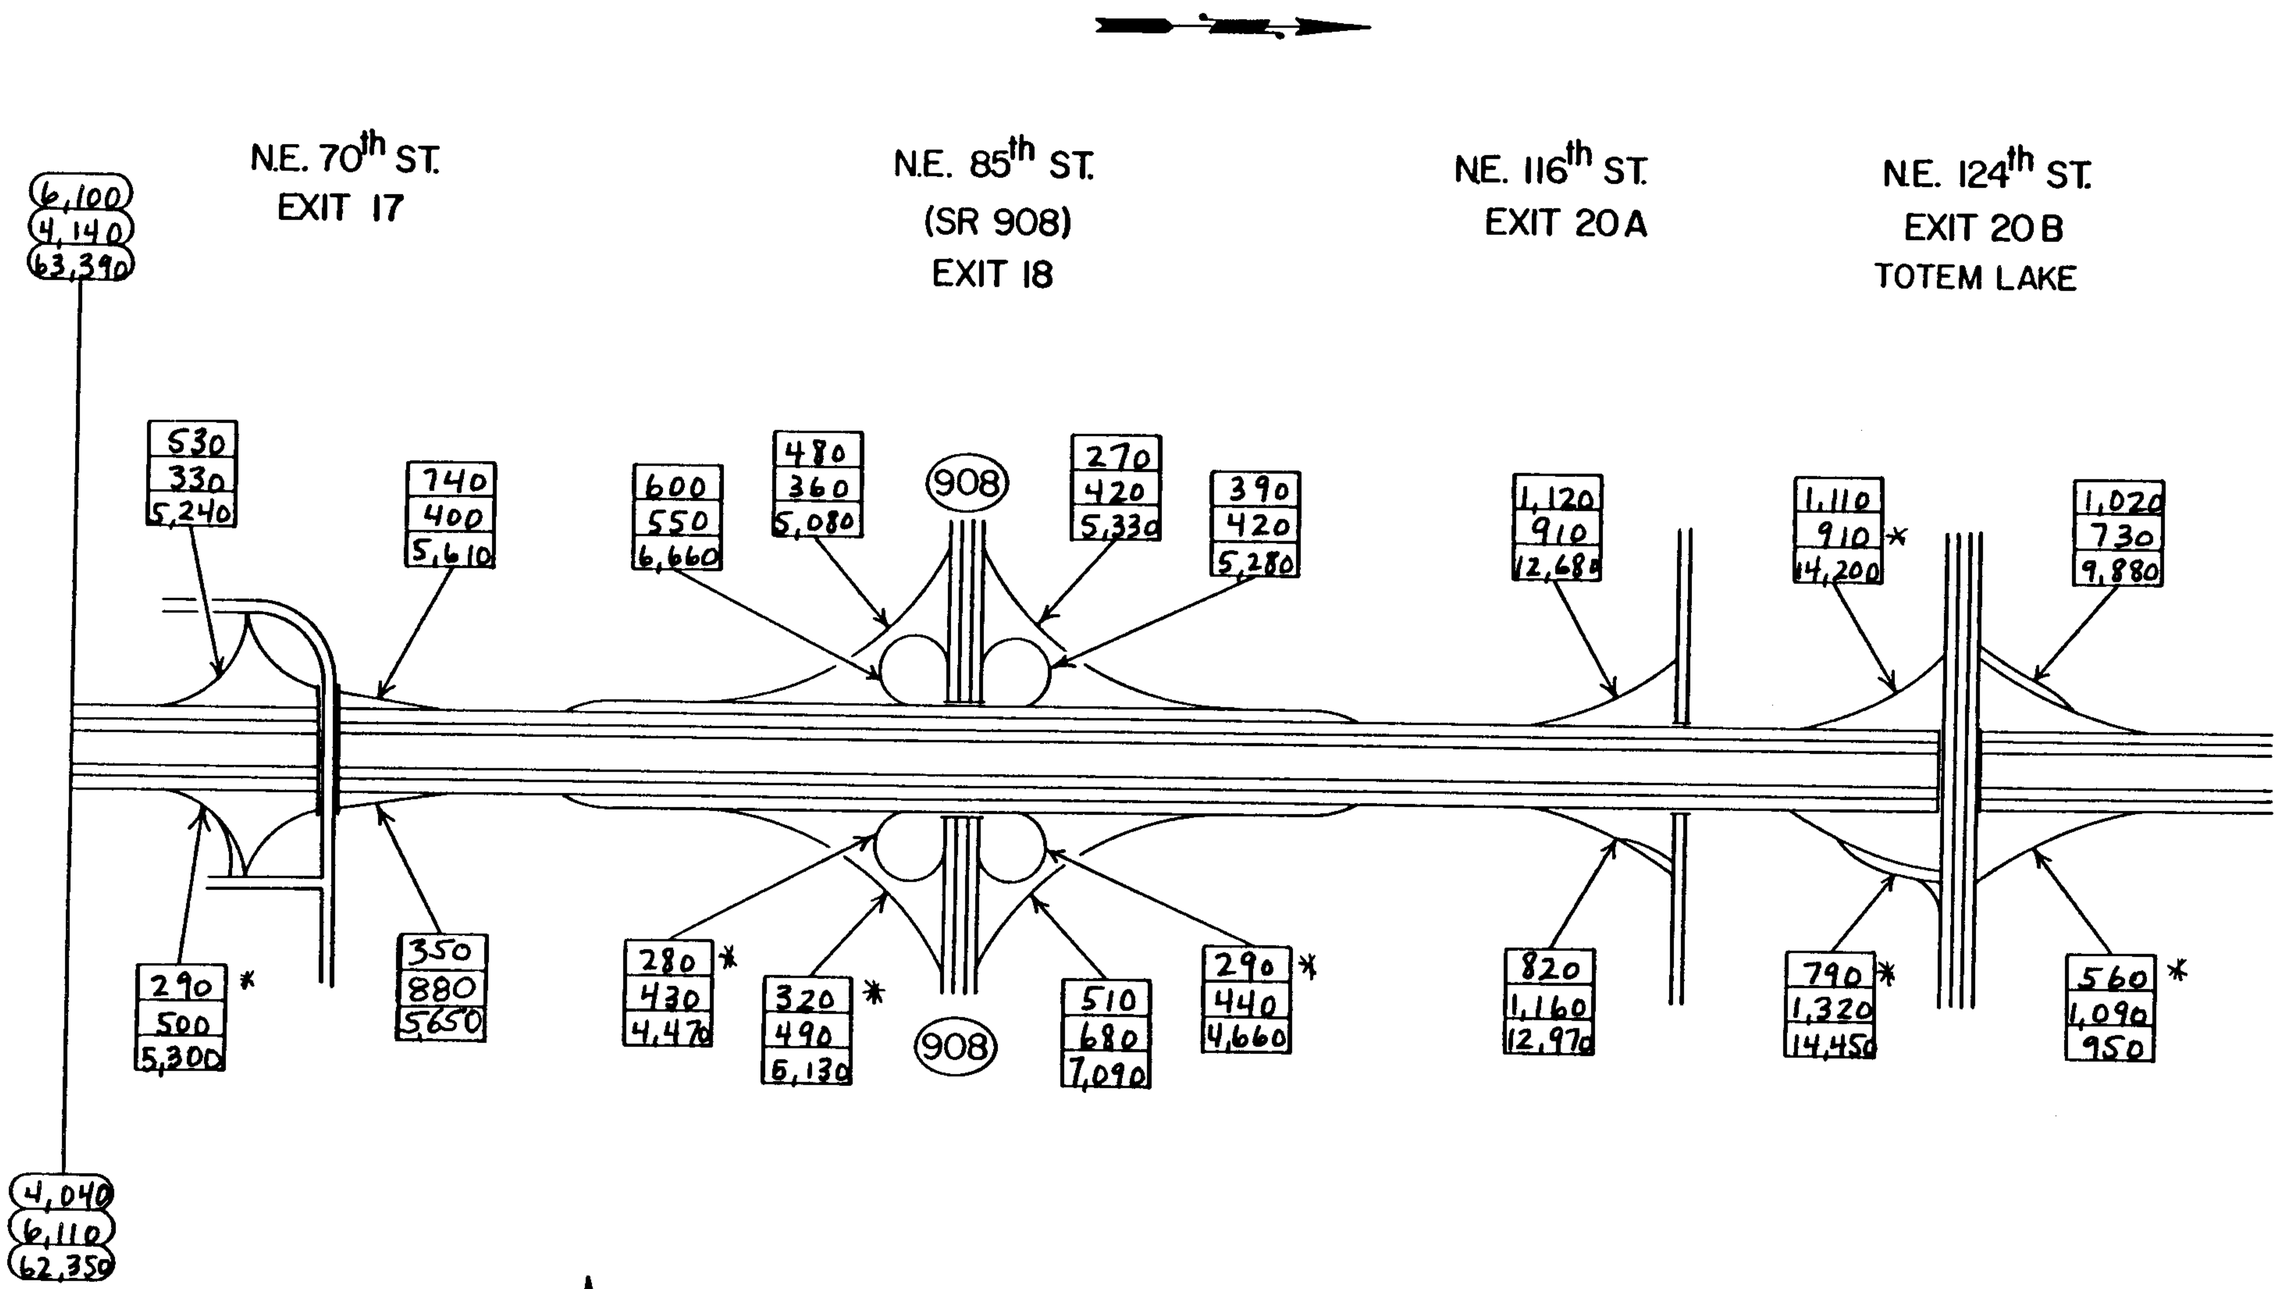

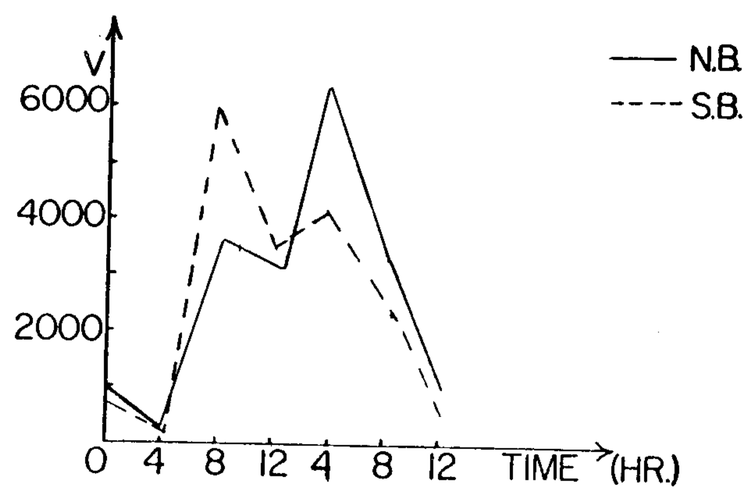

A.M.
P.M.
A.W.D.

I-405

FLOW DIAGRAM

6 OF 8