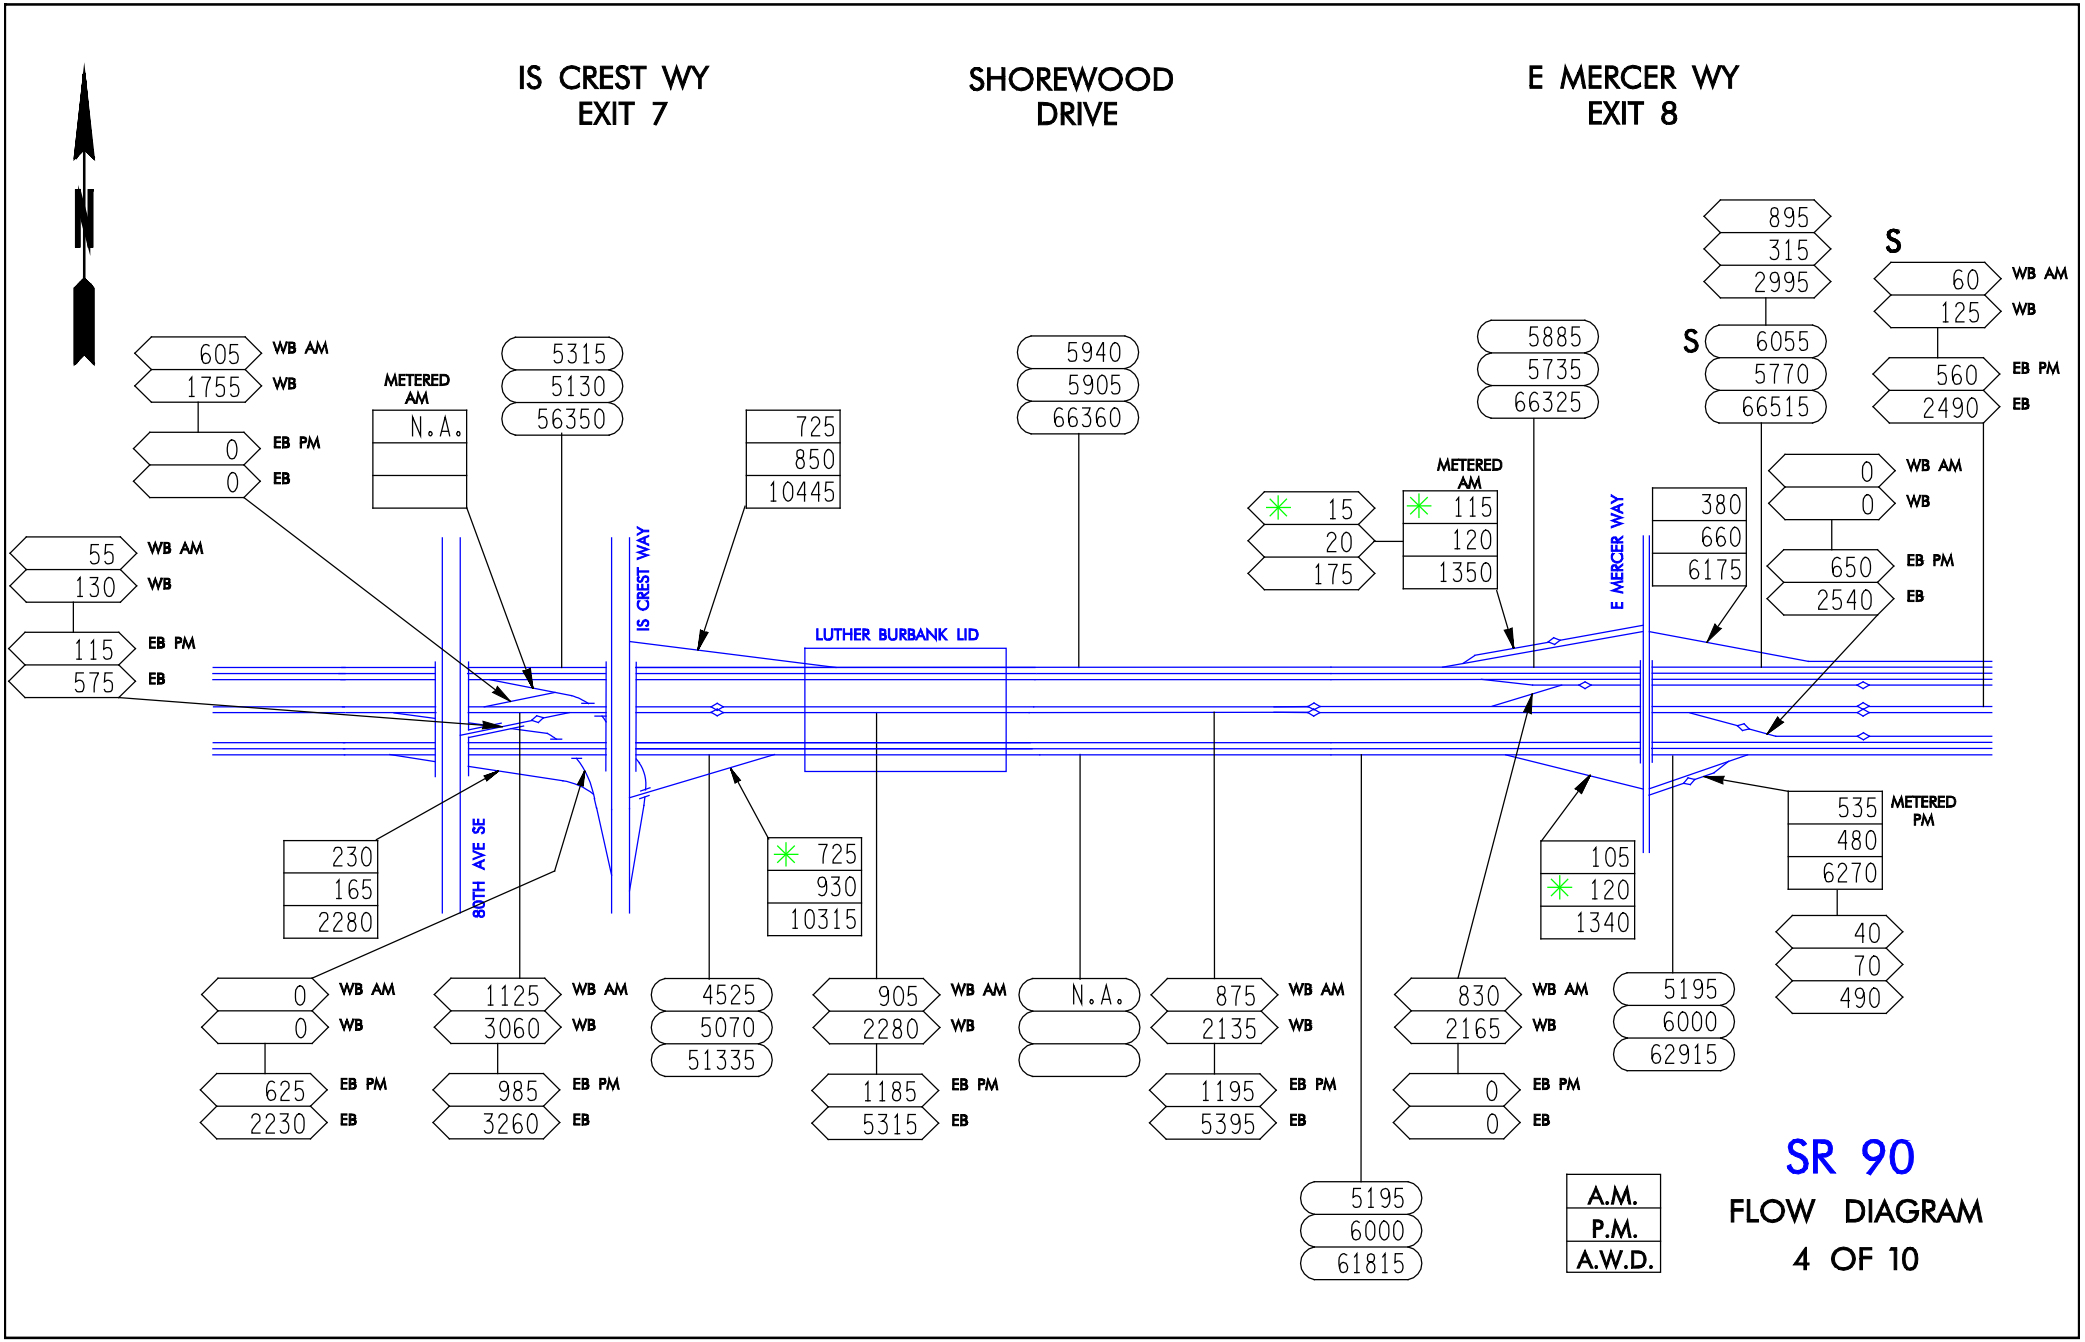
IS CREST WY
EXIT 7
SHOREWOOD
DRIVE
E MERCER WY
EXIT 8
N
605 WB AM
1755 WB
0 EB PM
0 EB
55 WB AM
130 WB
115 EB PM
575 EB
METERED AM
N.A.
5315
5130
56350
725
850
10445
5940
5905
66360
5885
5735
66325
METERED AM
15
20
175
115
120
1350
895
315
2995
S
6055
5770
66515
S
60 WB AM
125 WB
560 EB PM
2490 EB
0 WB AM
0 WB
650 EB PM
2540 EB
380
660
6175
E MERCER WAY
IS CREST WAY
LUTHER BURBANK LID
80TH AVE SE
230
165
2280
725
930
10315
105
120
1340
535
480
6270
METERED PM
40
70
490
0 WB AM
0 WB
625 EB PM
2230 EB
1125 WB AM
3060 WB
985 EB PM
3260 EB
4525
5070
51335
905 WB AM
2280 WB
1185 EB PM
5315 EB
N.A.
875 WB AM
2135 WB
1195 EB PM
5395 EB
830 WB AM
2165 WB
0 EB PM
0 EB
5195
6000
62915
5195
6000
61815
A.M.
P.M.
A.W.D.
SR 90
FLOW DIAGRAM
4 OF 10