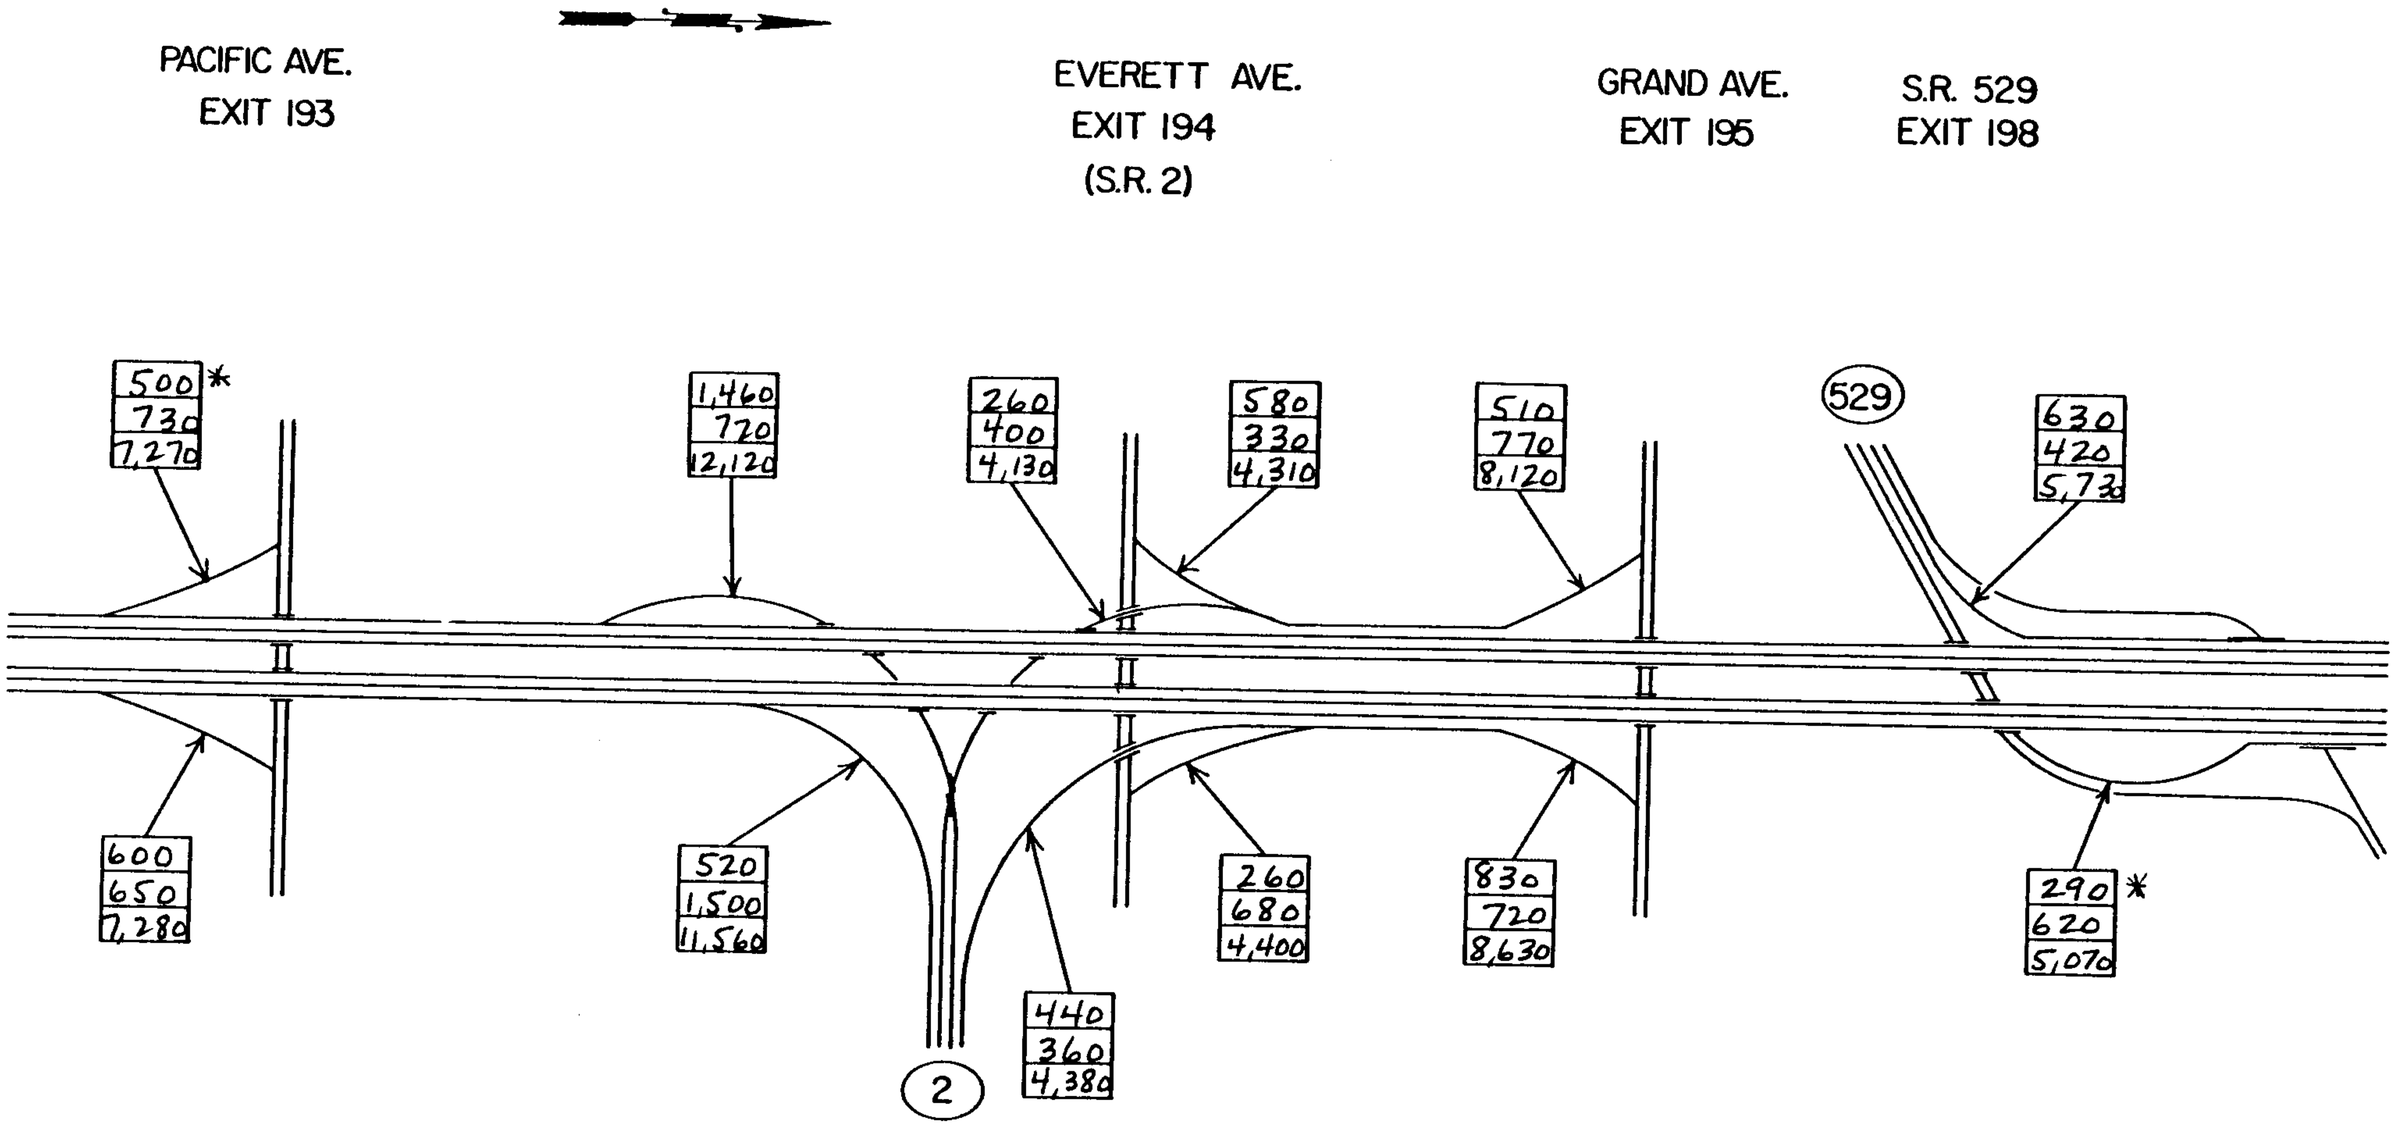

A.M.
P.M.
A.W.D.

I-5

FLOW DIAGRAM

15 OF 17