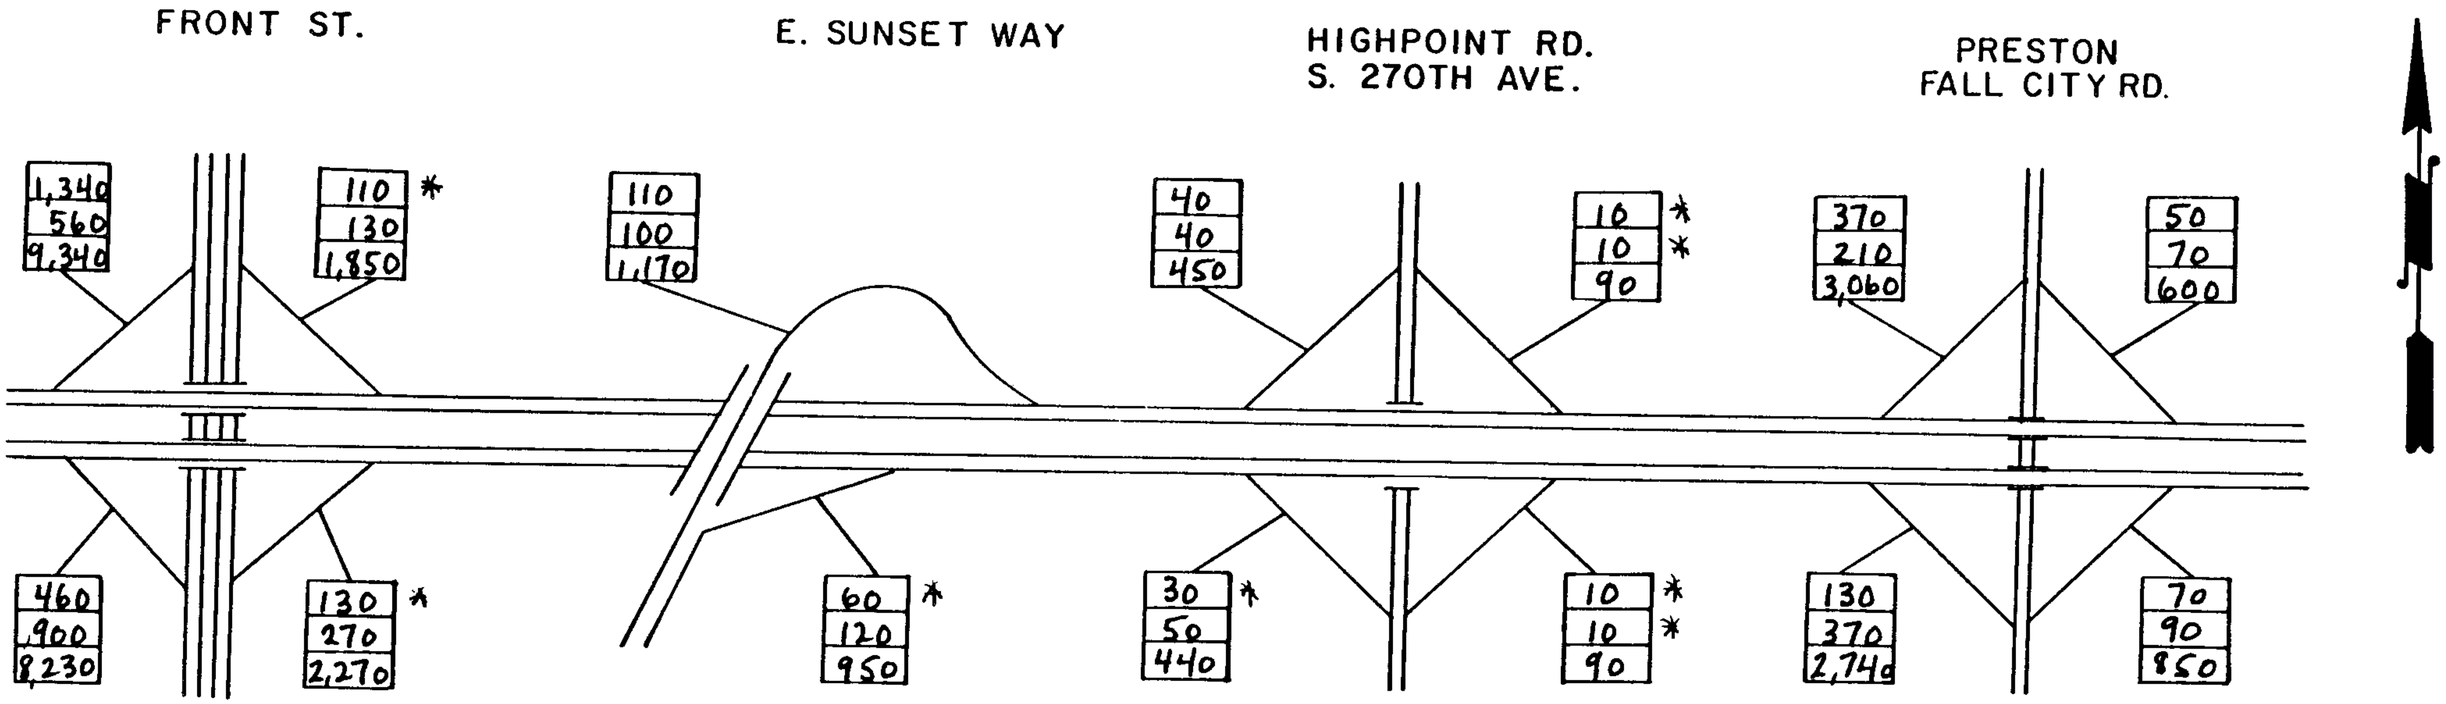

A.M.
P.M.
A.W.D.

I - 90

FLOW DIAGRAM
6 OF 7