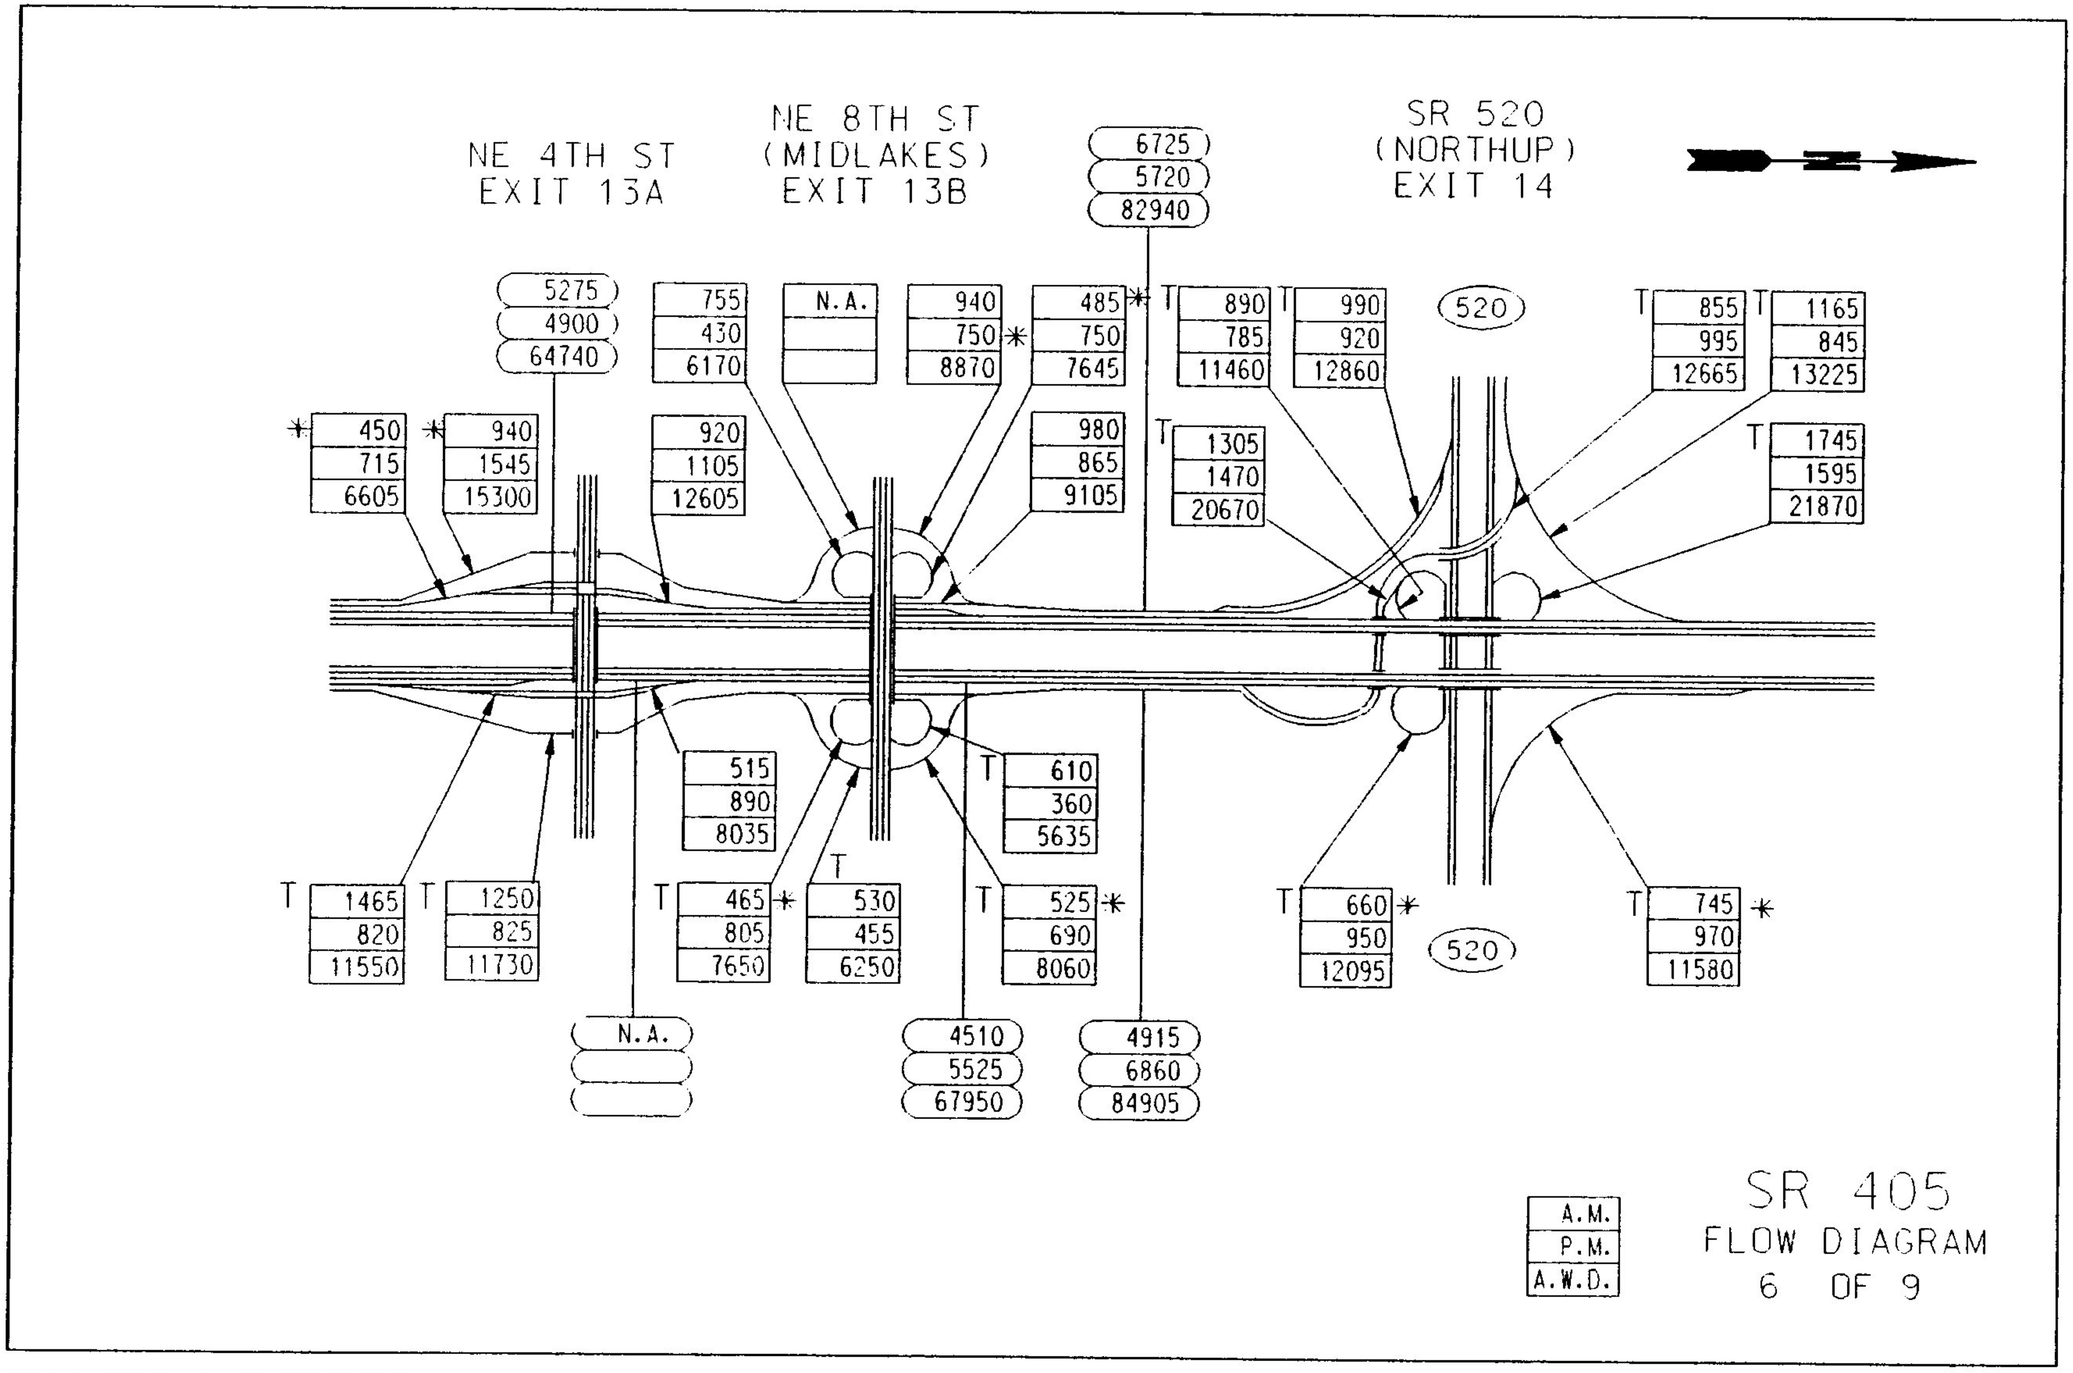

SR 405
FLOW DIAGRAM
6 OF 9

c:\ramp\sr40566.dgn Aug. 27, 1992 12:48:39