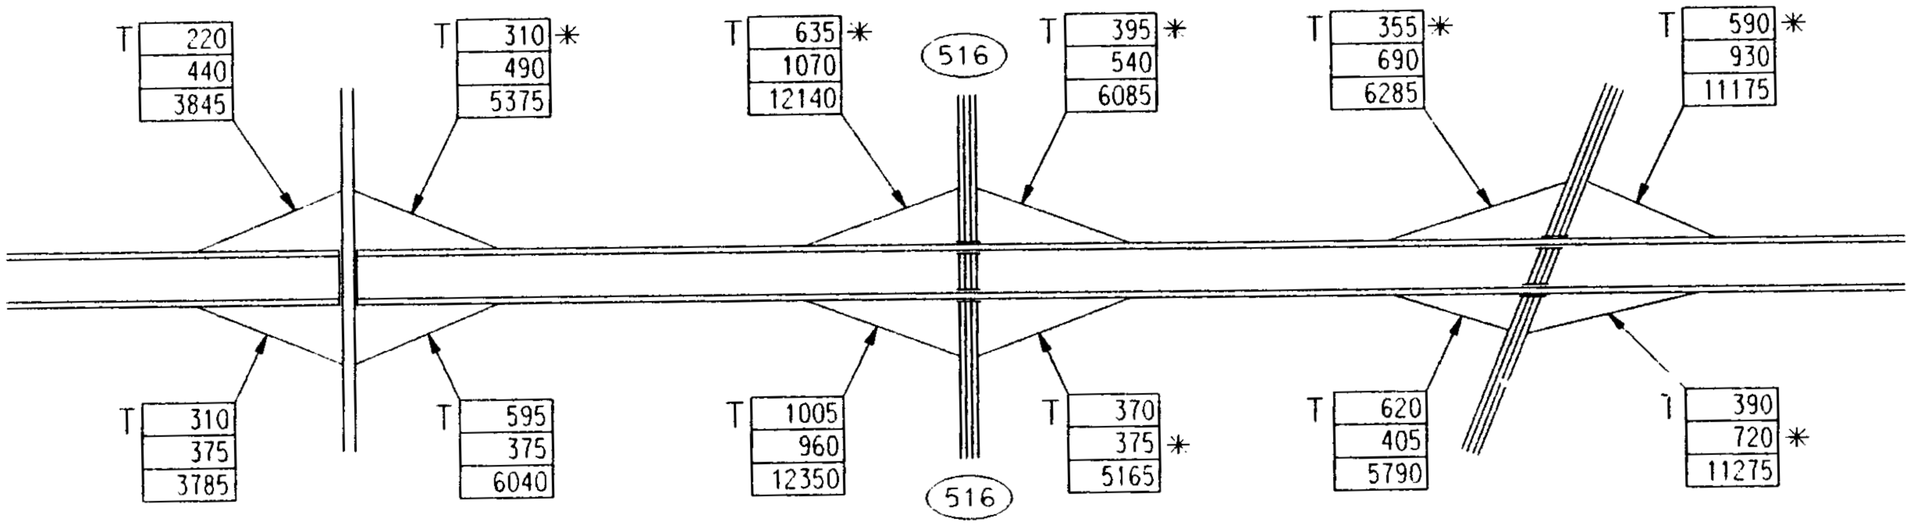

A.M.
P.M.
A.W.D.

SR 167
FLOW DIAGRAM
2 OF 3

c:\ramp\sr167s2.dgn Aug. 19, 1992 14:04:20