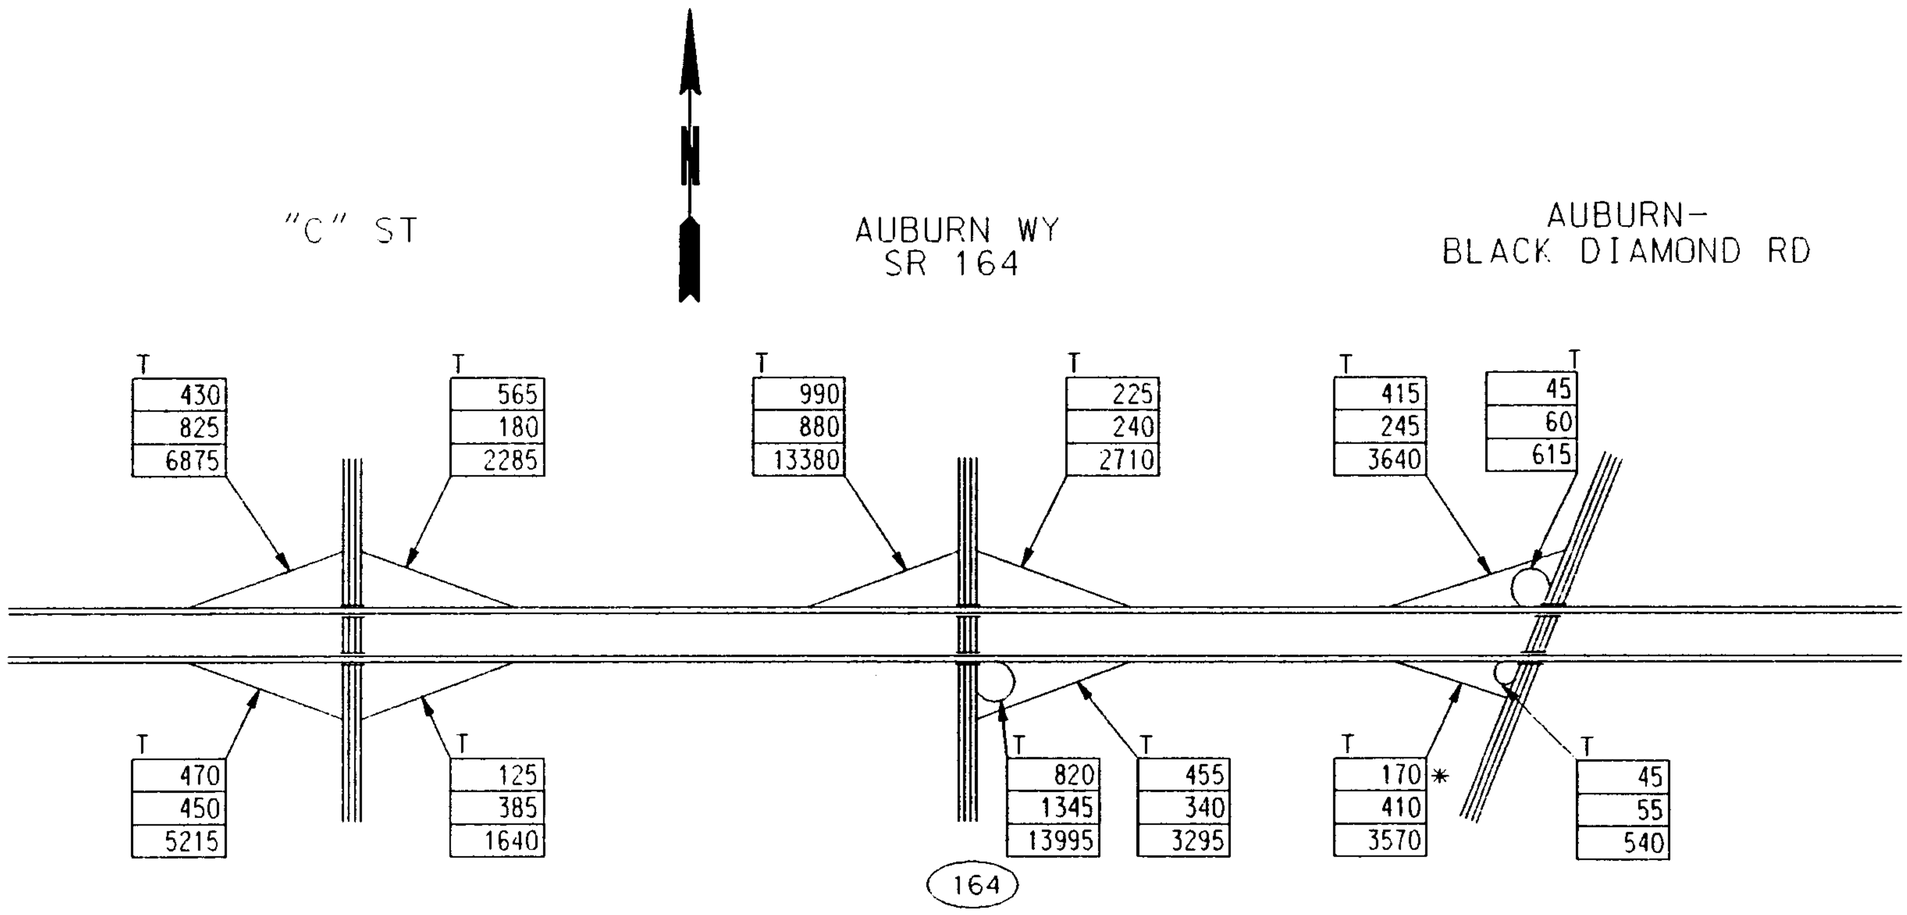

A.M.
P.M.
A.W.D.

SR 18
FLOW DIAGRAM
2 OF 2

c:\ramp\sr18s2.dgn Aug. 19, 1992 14:08:26