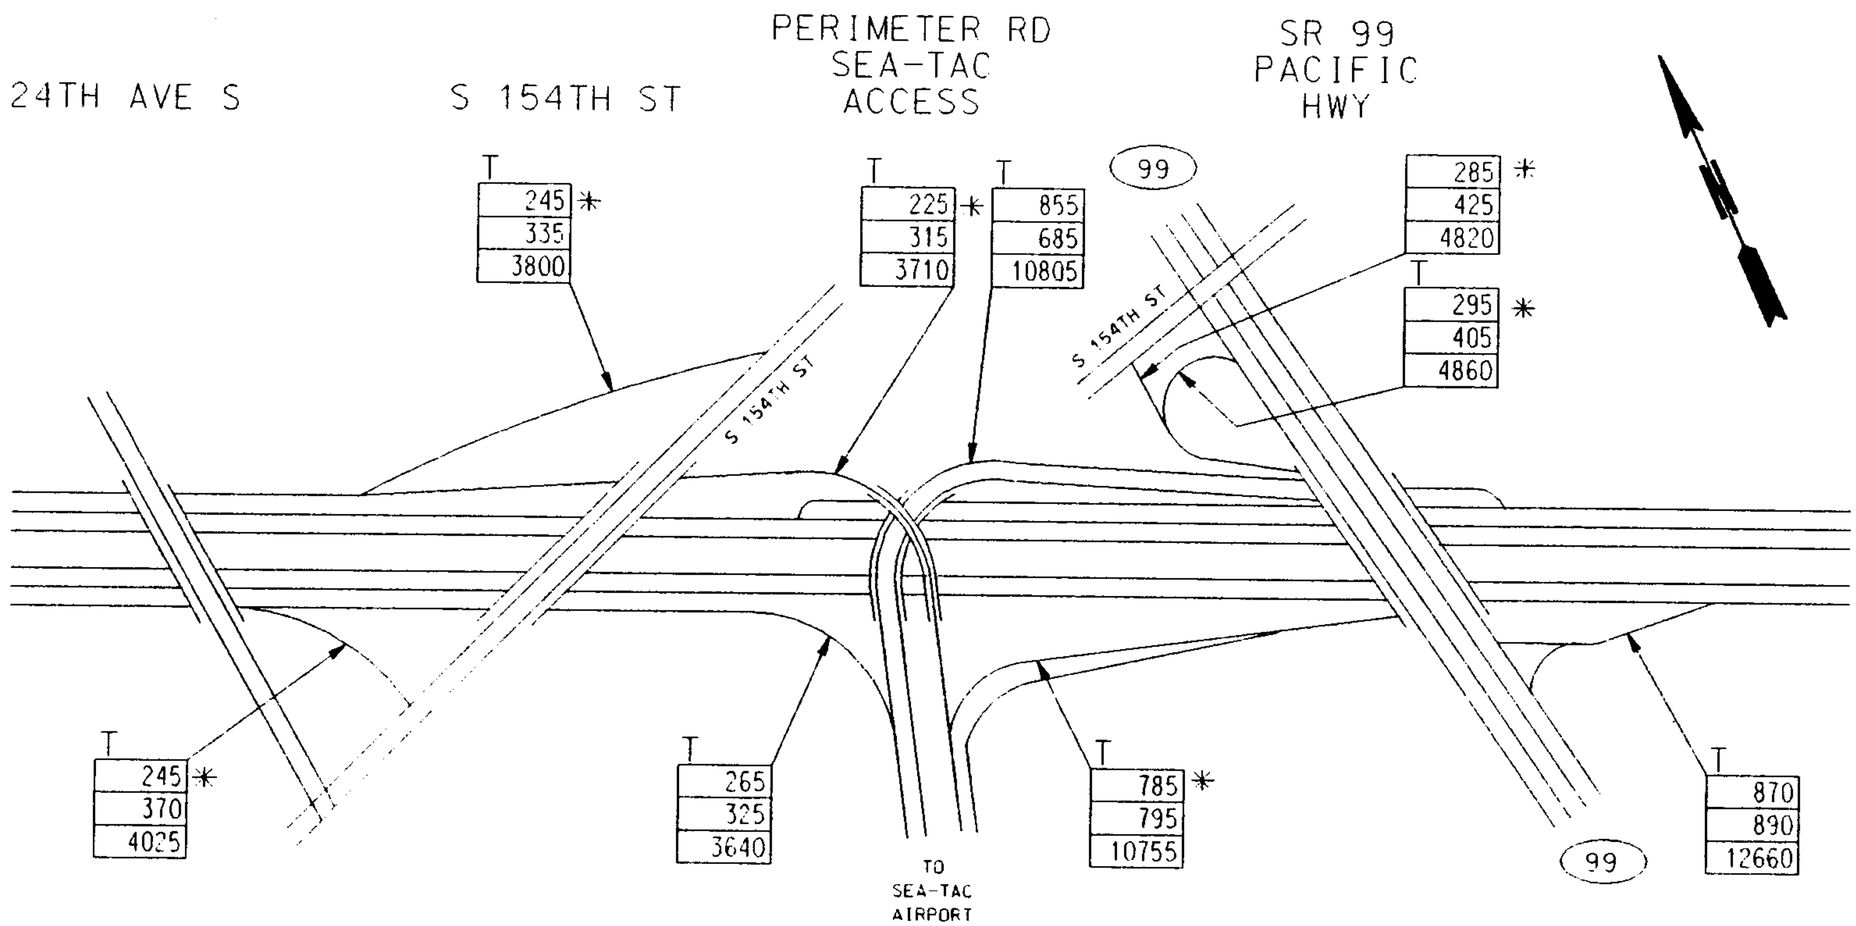


| |
|---|
| A.M. |
| P.M. |
| A.W.D. |

SR 518
FLOW DIAGRAM
2 OF 3

c:\ramp\sr518s2.dgn Sep. 2, 1992 15:00:46