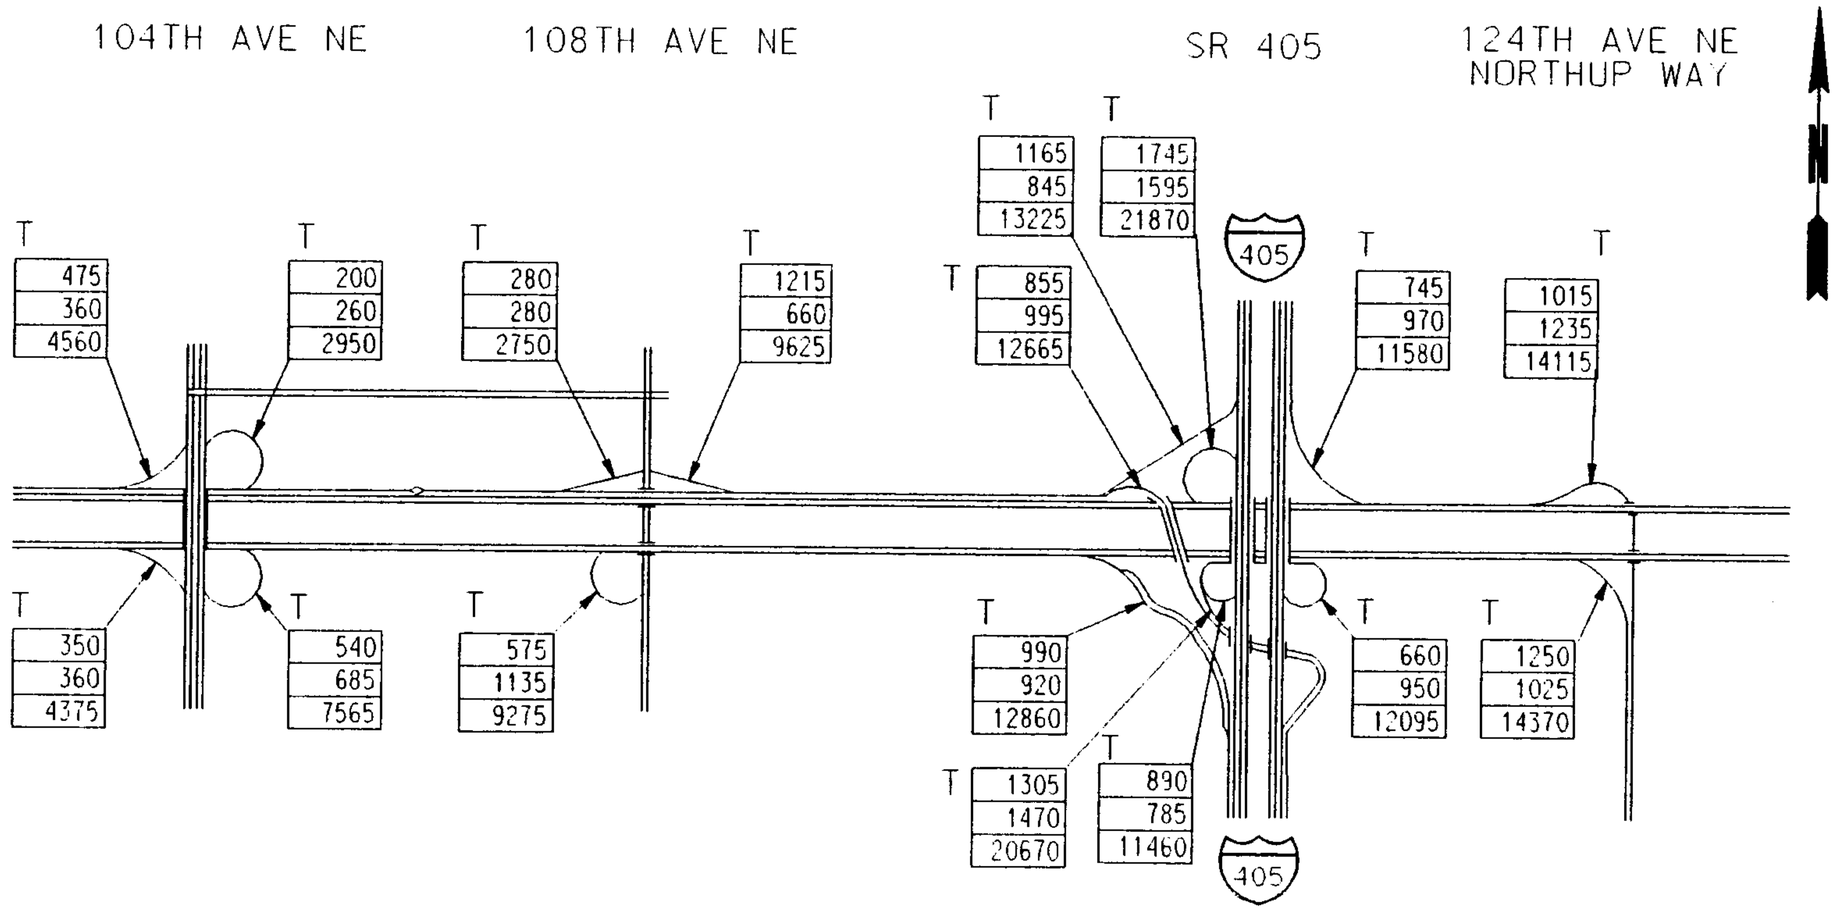

A.M.
P.M.
A.W.D.

SR 520
FLOW DIAGRAM
2 OF 3

c:\ramp\sr520s2.dgn Sep. 2, 1992 15:13:32