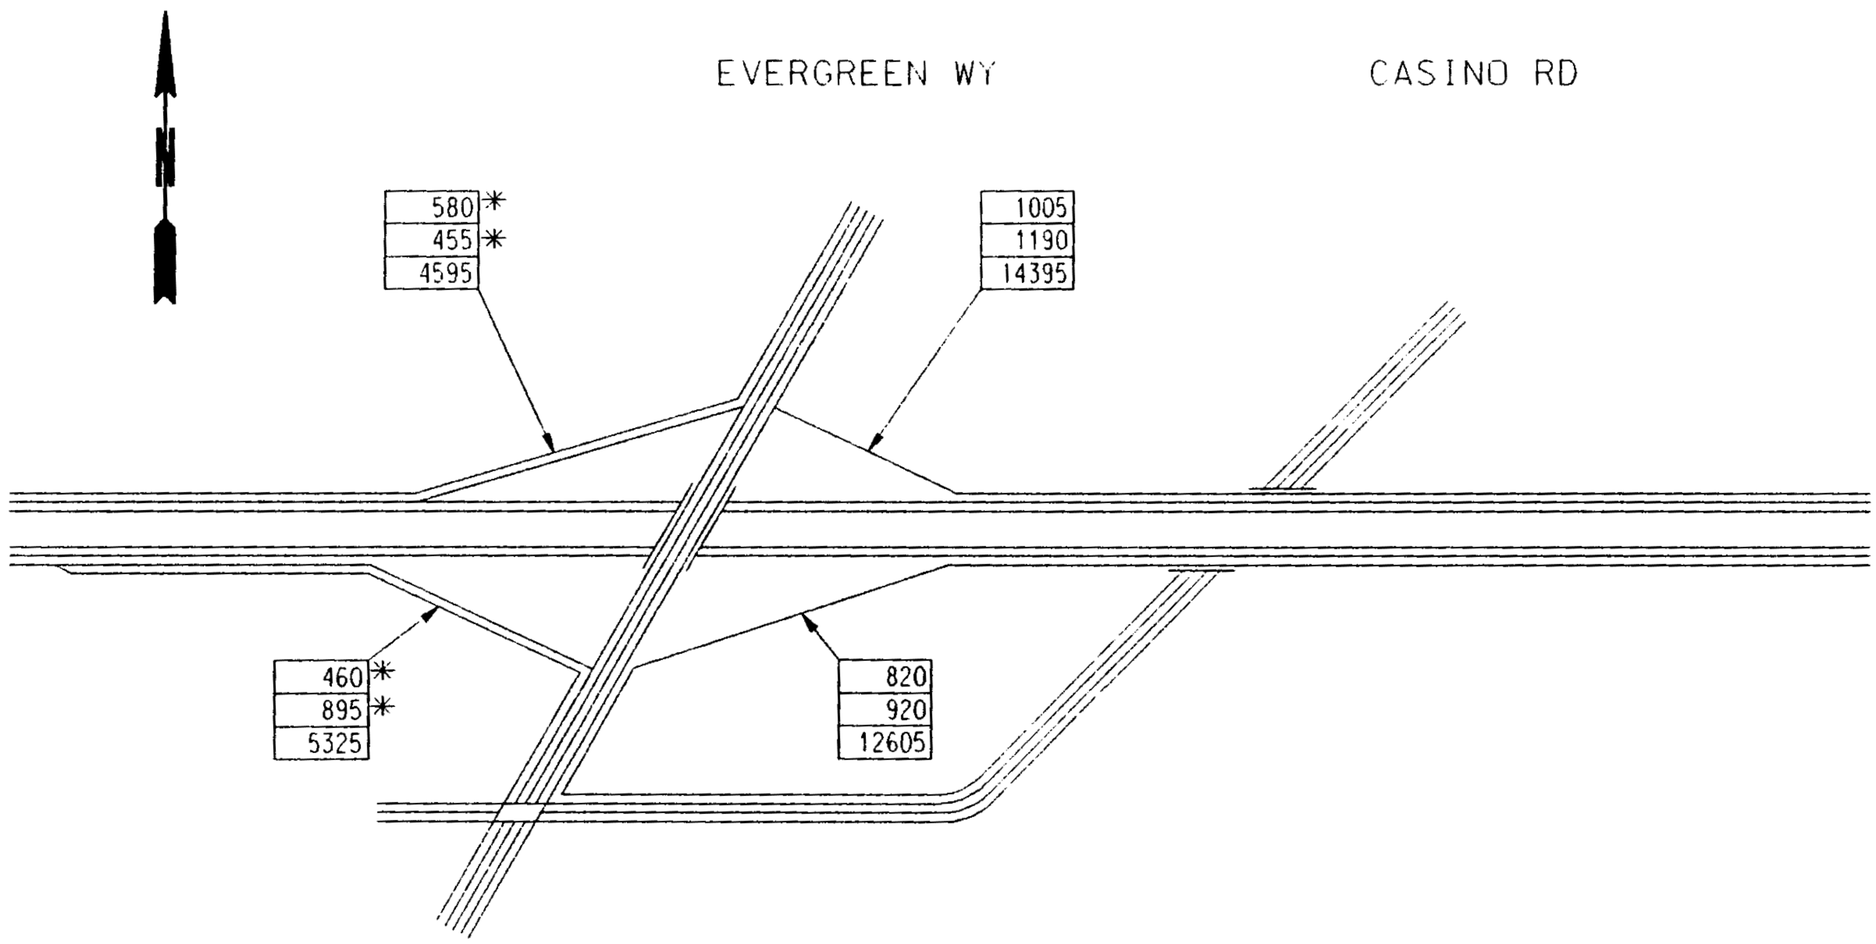

A.M.
P.M.
A.W.D.

SR 526
FLOW DIAGRAM
2 OF 2

c:\ramp\sr526s2.dgn Sep. 2, 1992 15:08:30