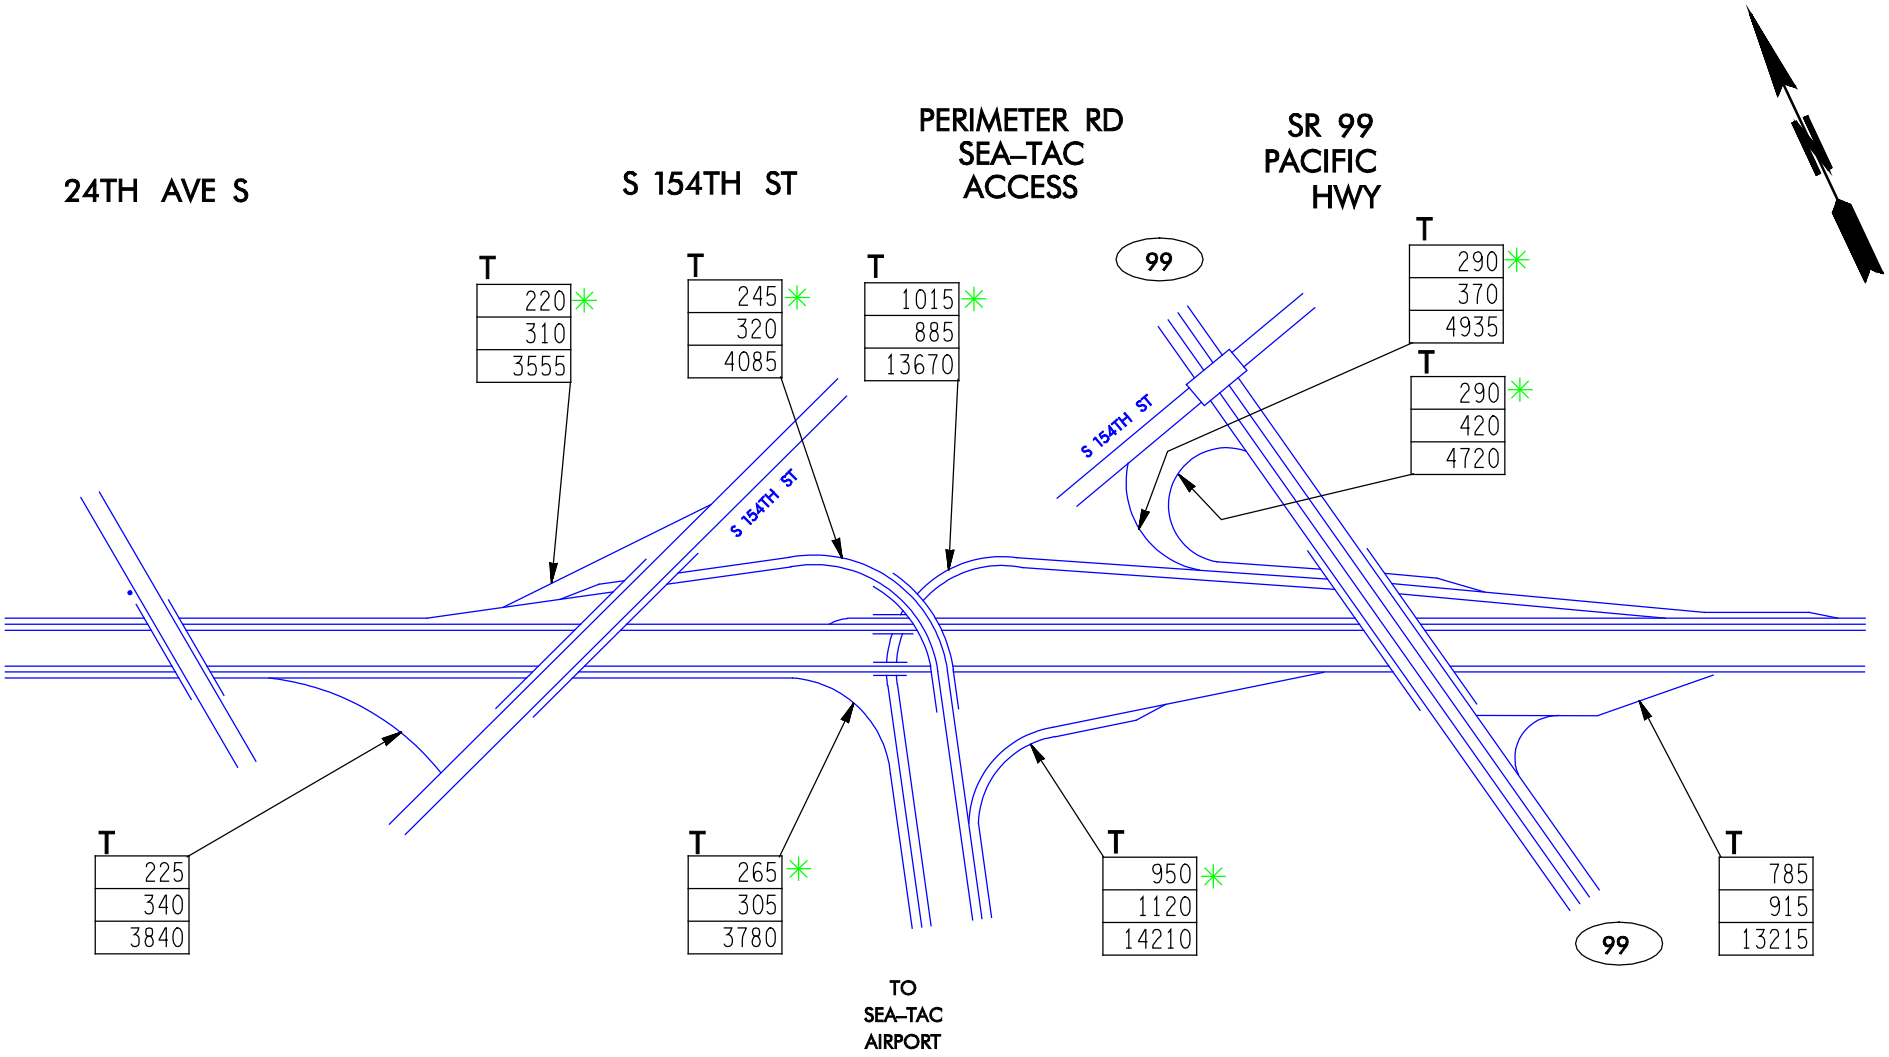

A.M.
P.M.
A.W.D.

SR 518
FLOW DIAGRAM
2 OF 3