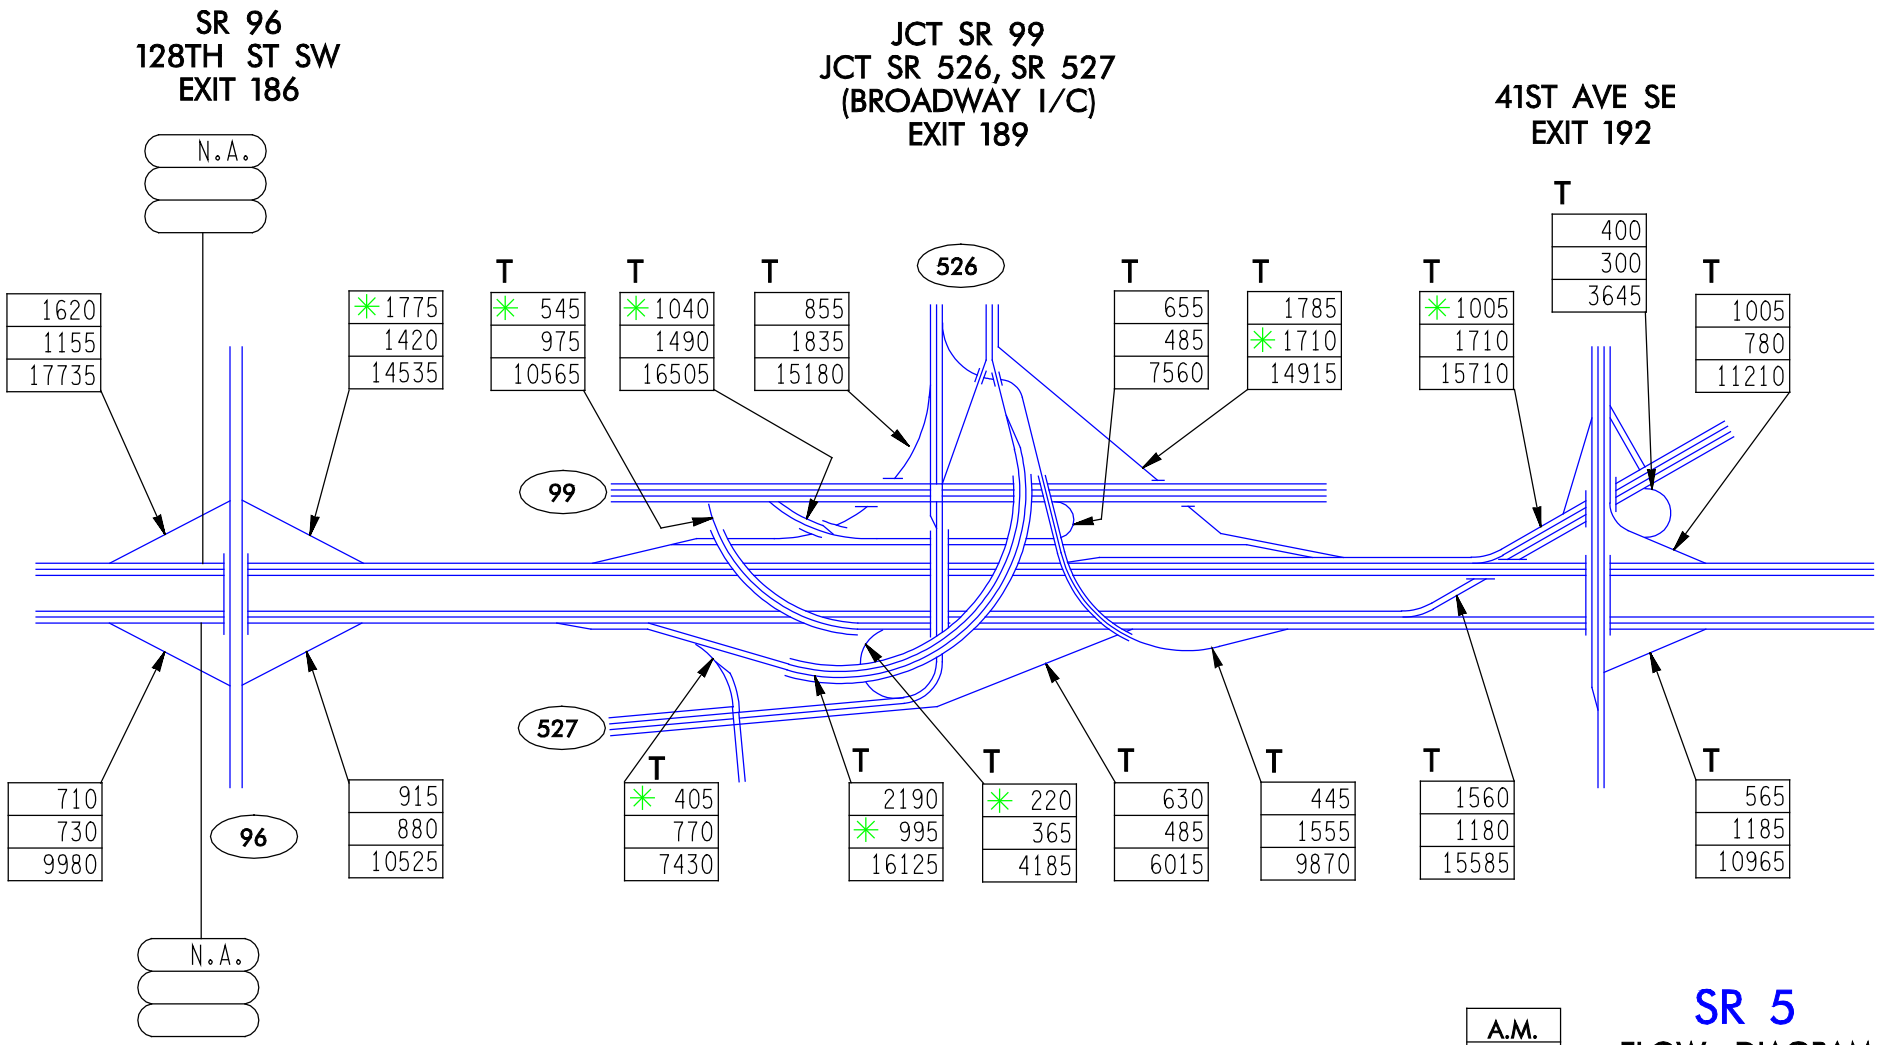


| A.M. |
|---|
| P.M. |
| A.W.D. |

# SR 5

FLOW DIAGRAM

17 OF 19