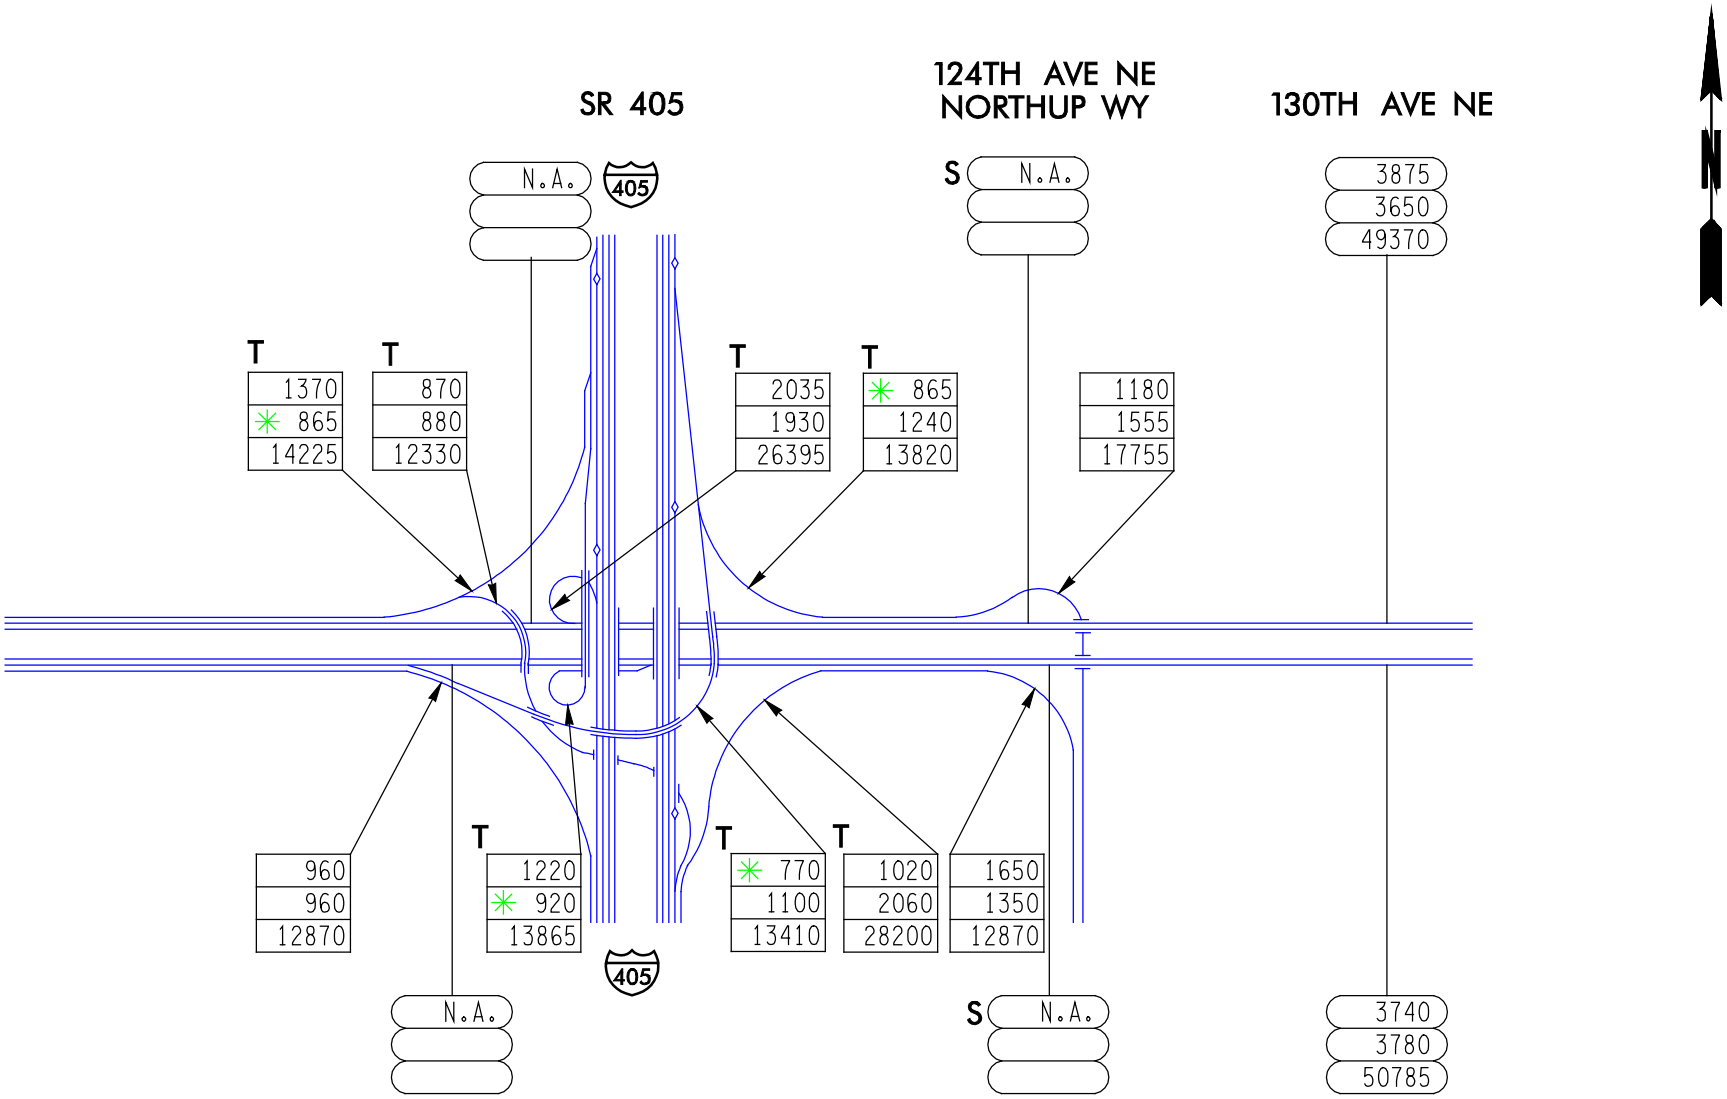

A.M.
P.M.
A.W.D.

SR 520

FLOW DIAGRAM

3 OF 5