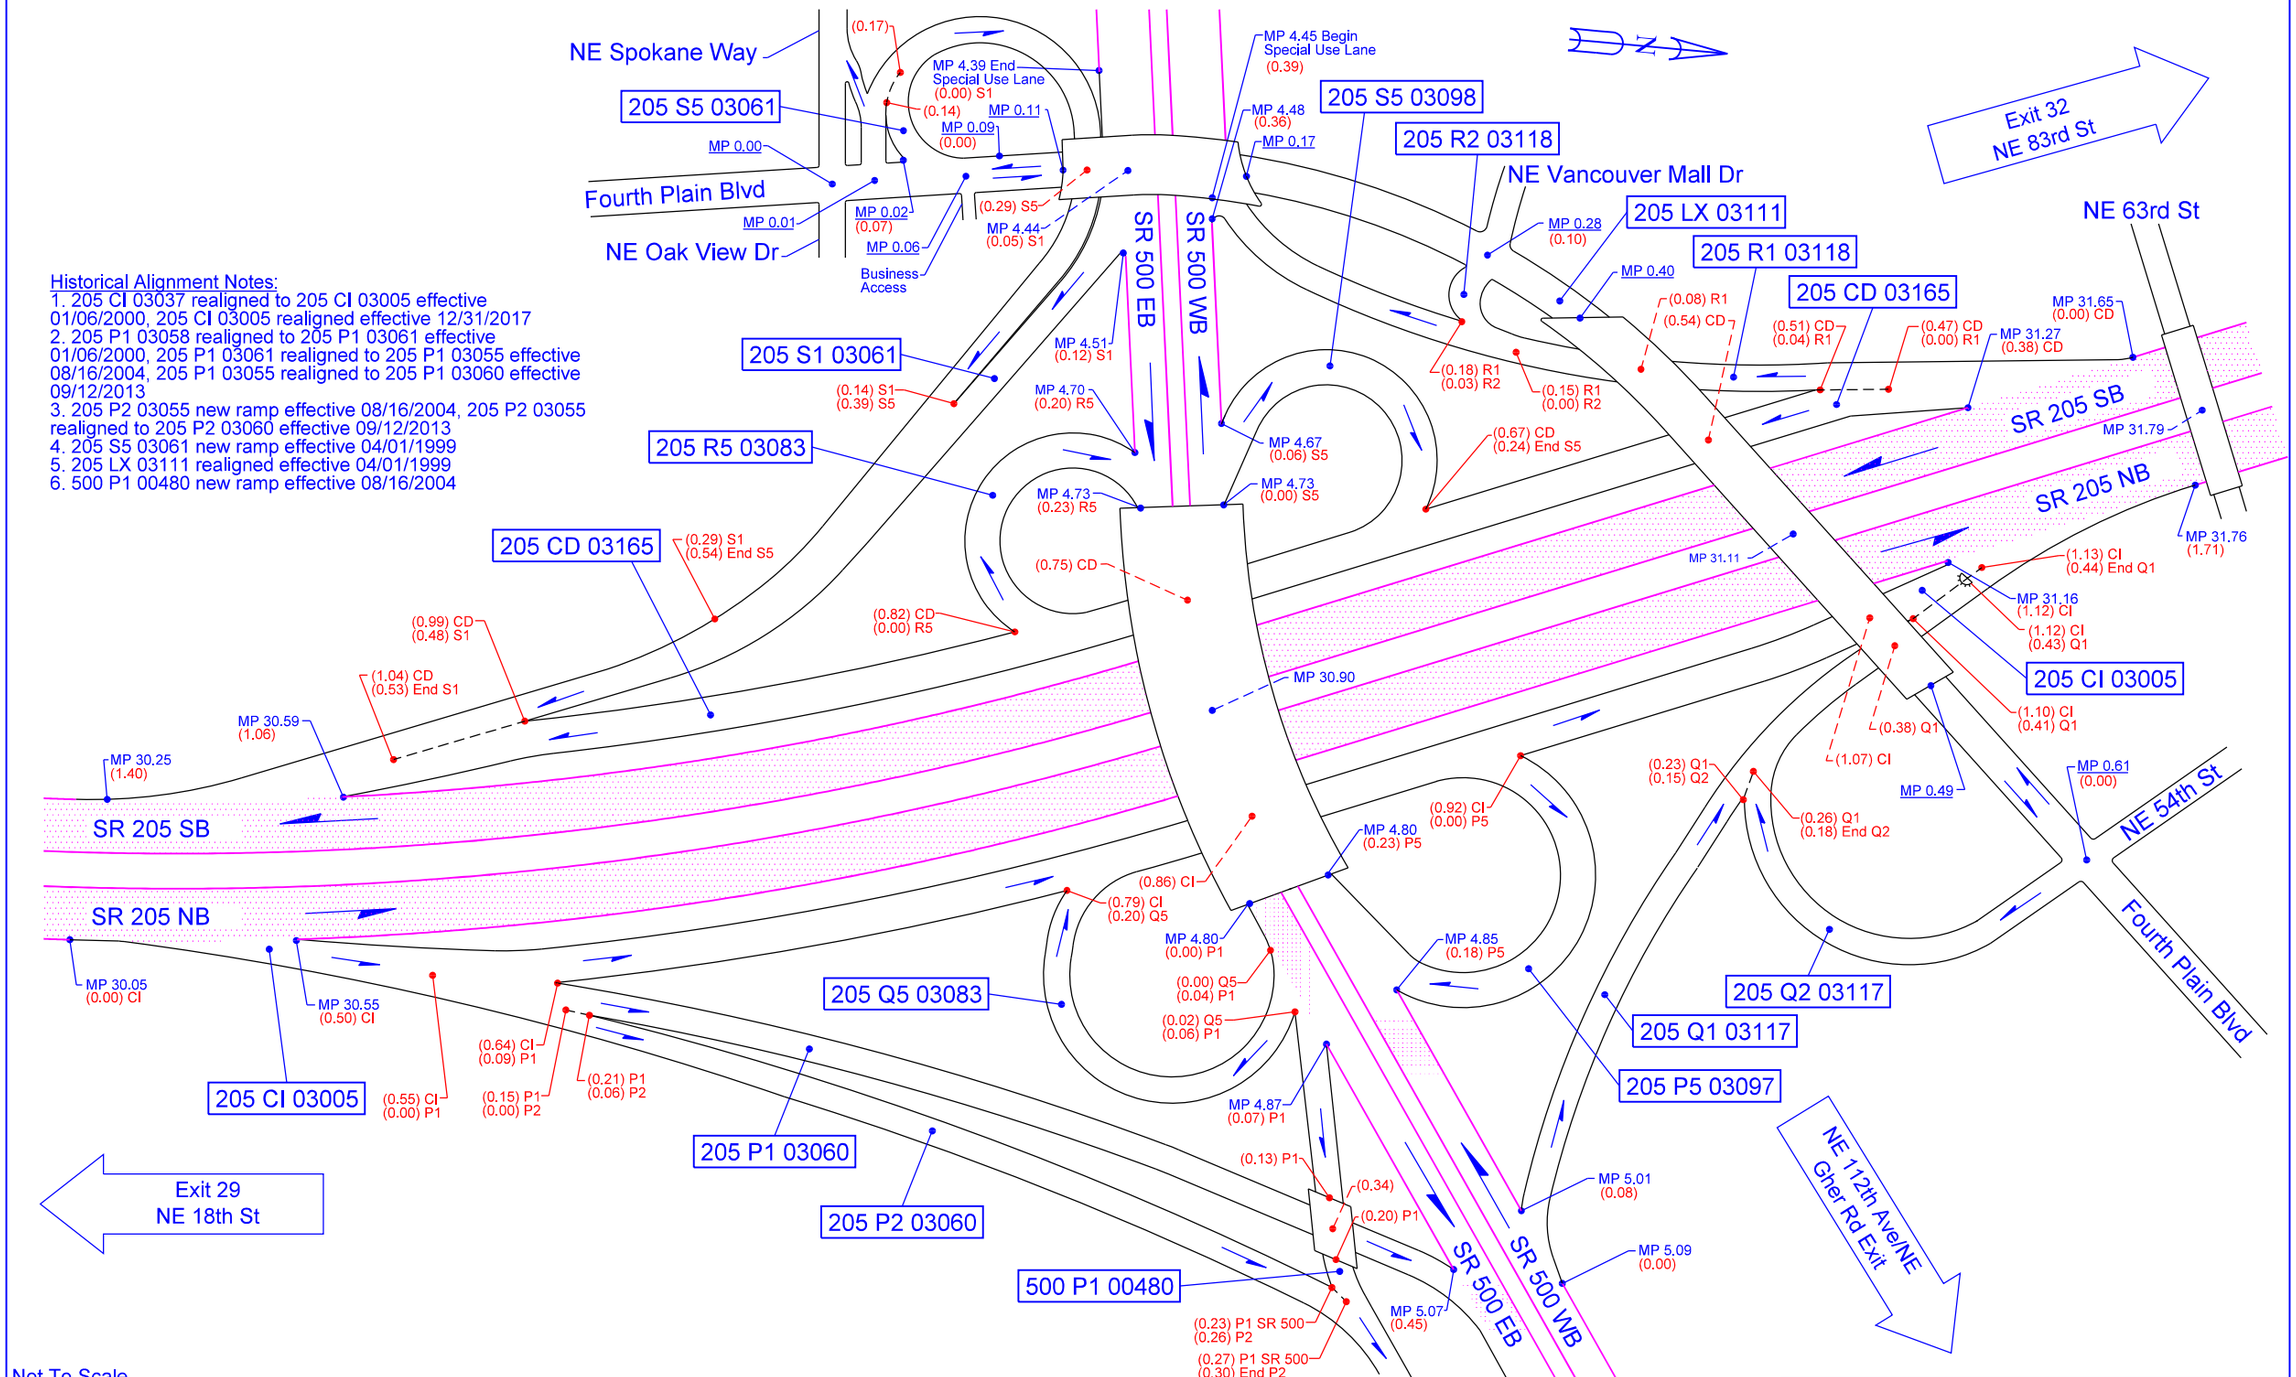

Historical Alignment Notes:
1. 205 CI 03037 realigned to 205 CI 03005 effective 01/06/2000, 205 CI 03005 realigned effective 12/31/2017
2. 205 P1 03058 realigned to 205 P1 03061 effective 01/06/2000, 205 P1 03061 realigned to 205 P1 03055 effective 08/16/2004, 205 P1 03055 realigned to 205 P1 03060 effective 09/12/2013
3. 205 P2 03055 new ramp effective 08/16/2004, 205 P2 03055 realigned to 205 P2 03060 effective 09/12/2013
4. 205 S5 03061 new ramp effective 04/01/1999
5. 205 LX 03111 realigned effective 04/01/1999
6. 500 P1 00480 new ramp effective 08/16/2004

Not To Scale

05/06/2025	KLK	WSDOT SOUTHWEST REGION	VANCOUVER, CLARK COUNTY	JUNCTION SR 500/VANCOUVER MALL DR	SR 205 - EXIT 30